


Seccionamento Alameda

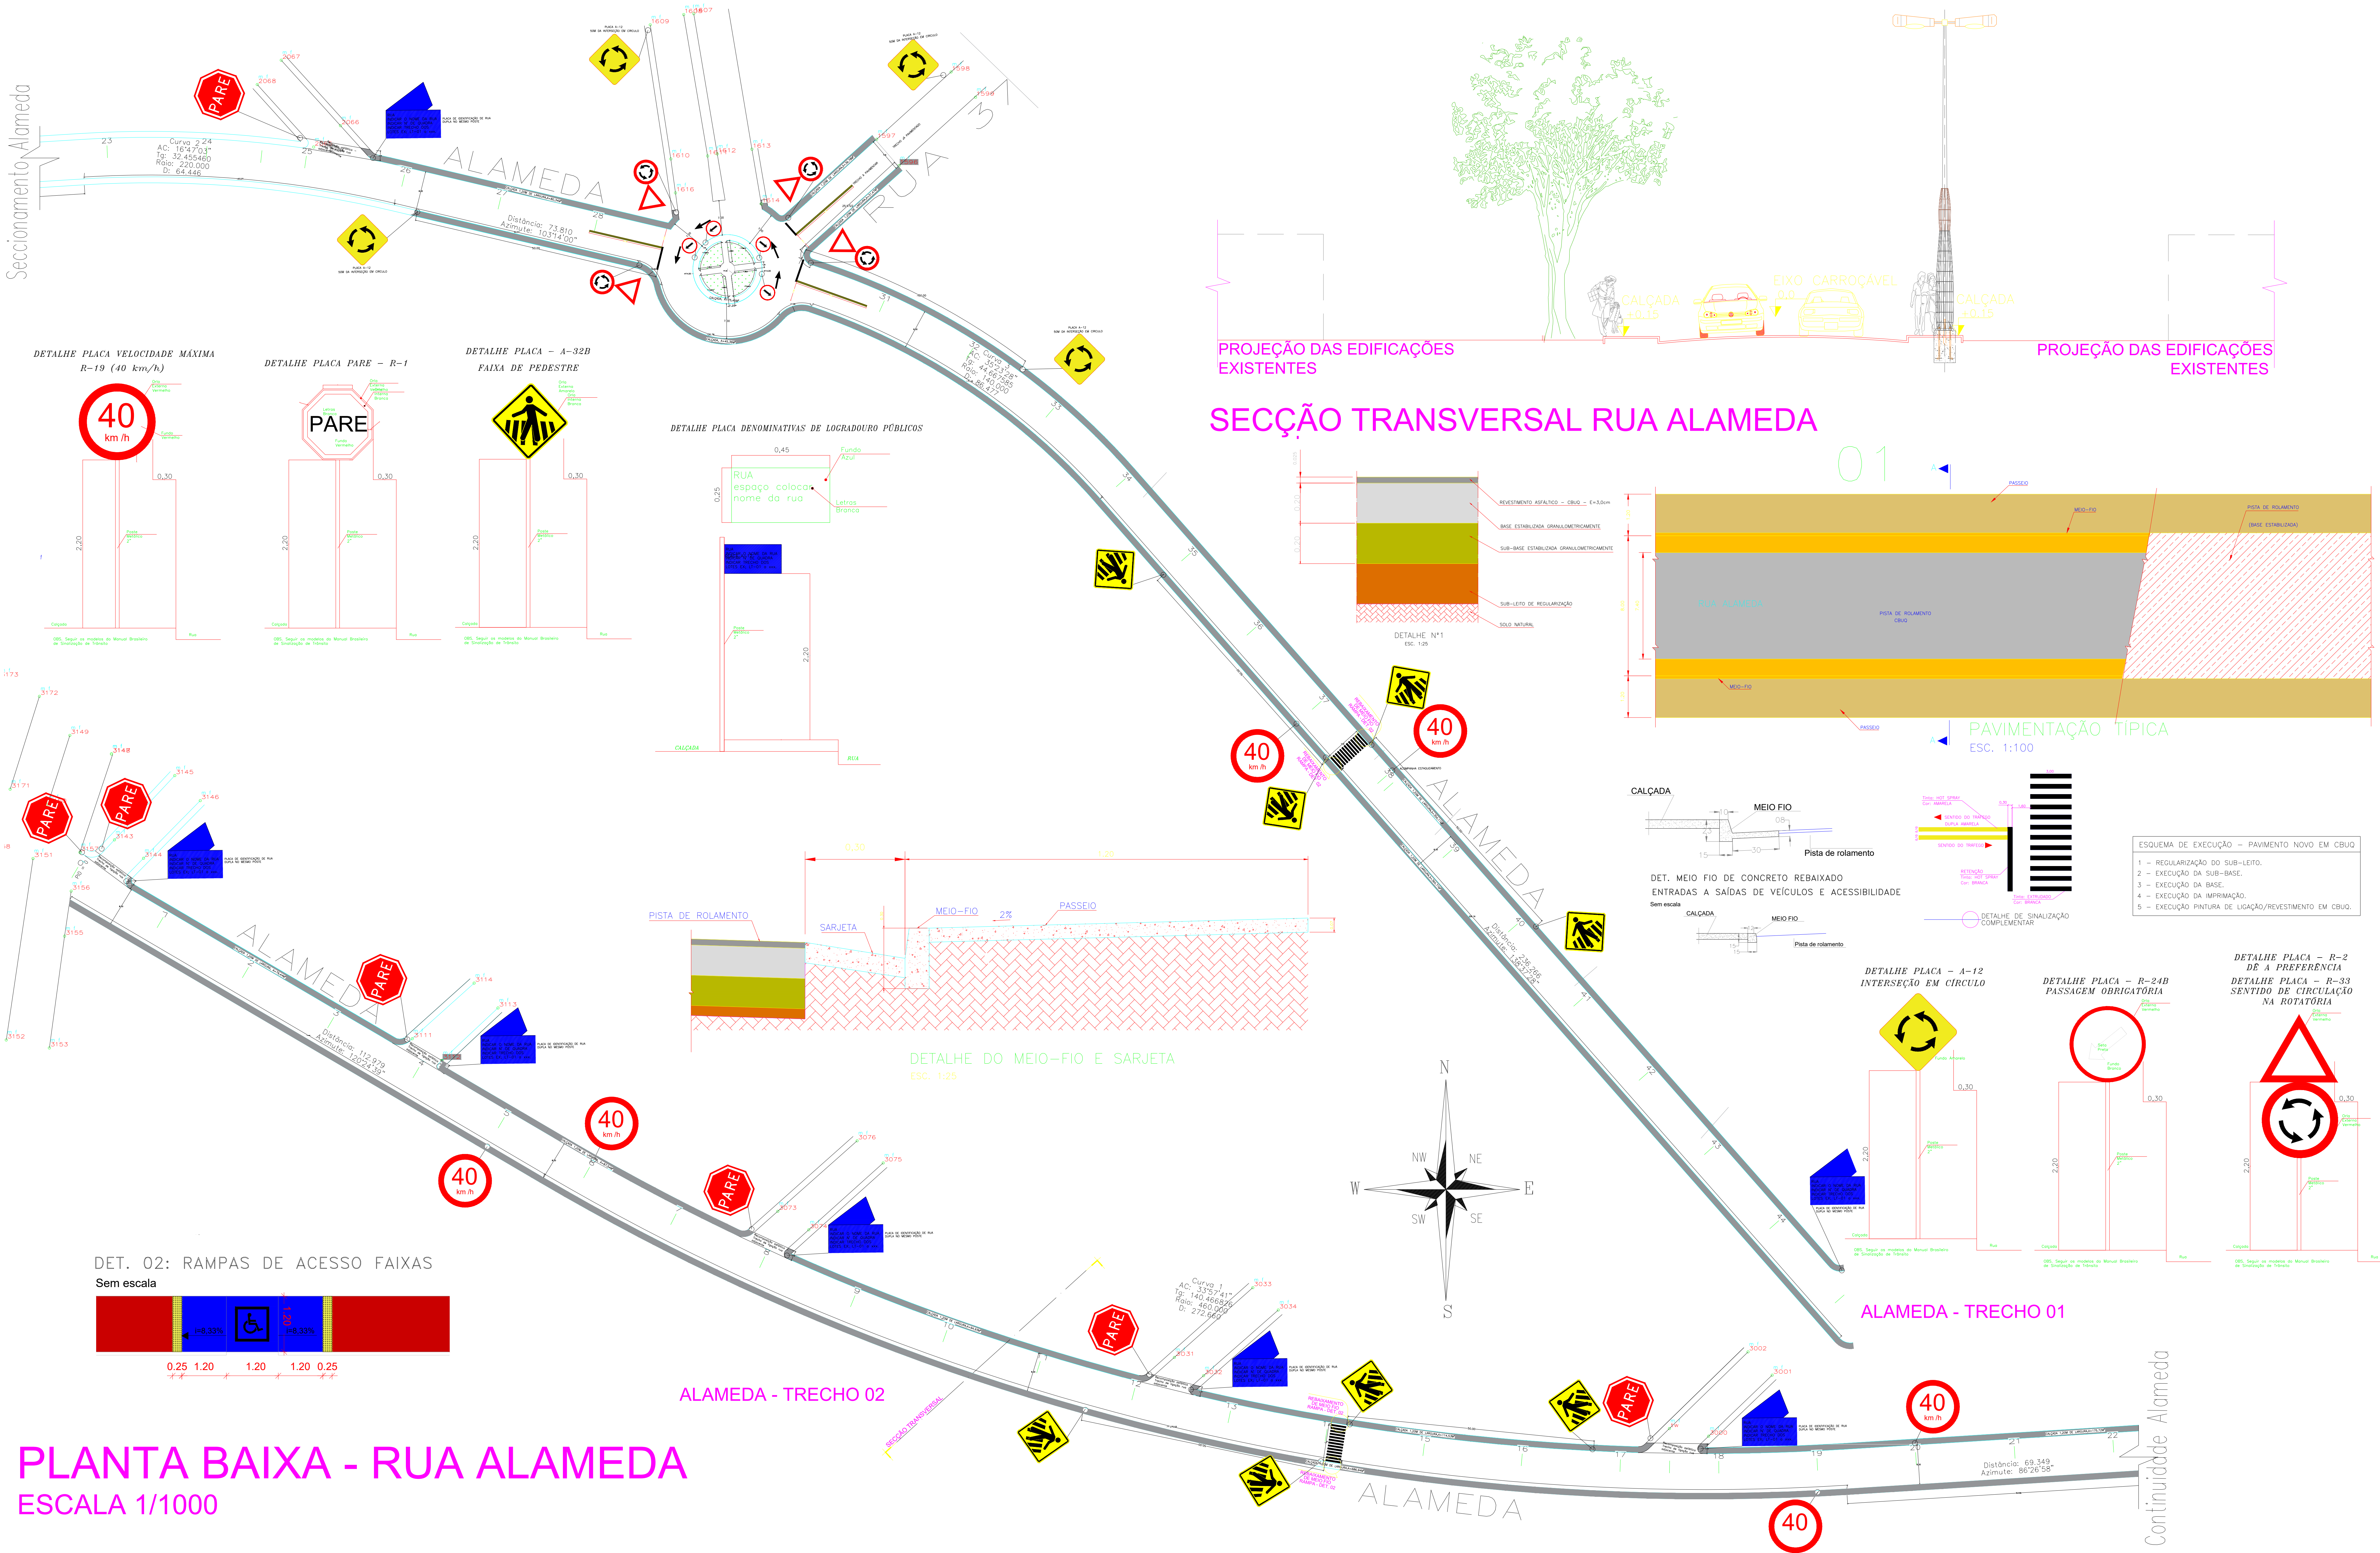

PLANTA BAIXA - RUA ALAMEDA


ESCALA 1/1000

PROJEÇÃO DAS EDIFICAÇÕES EXISTENTES

PROJEÇÃO DAS EDIFICAÇÕES EXISTENTES

SECÇÃO TRANSVERSAL RUA ALAMEDA

01

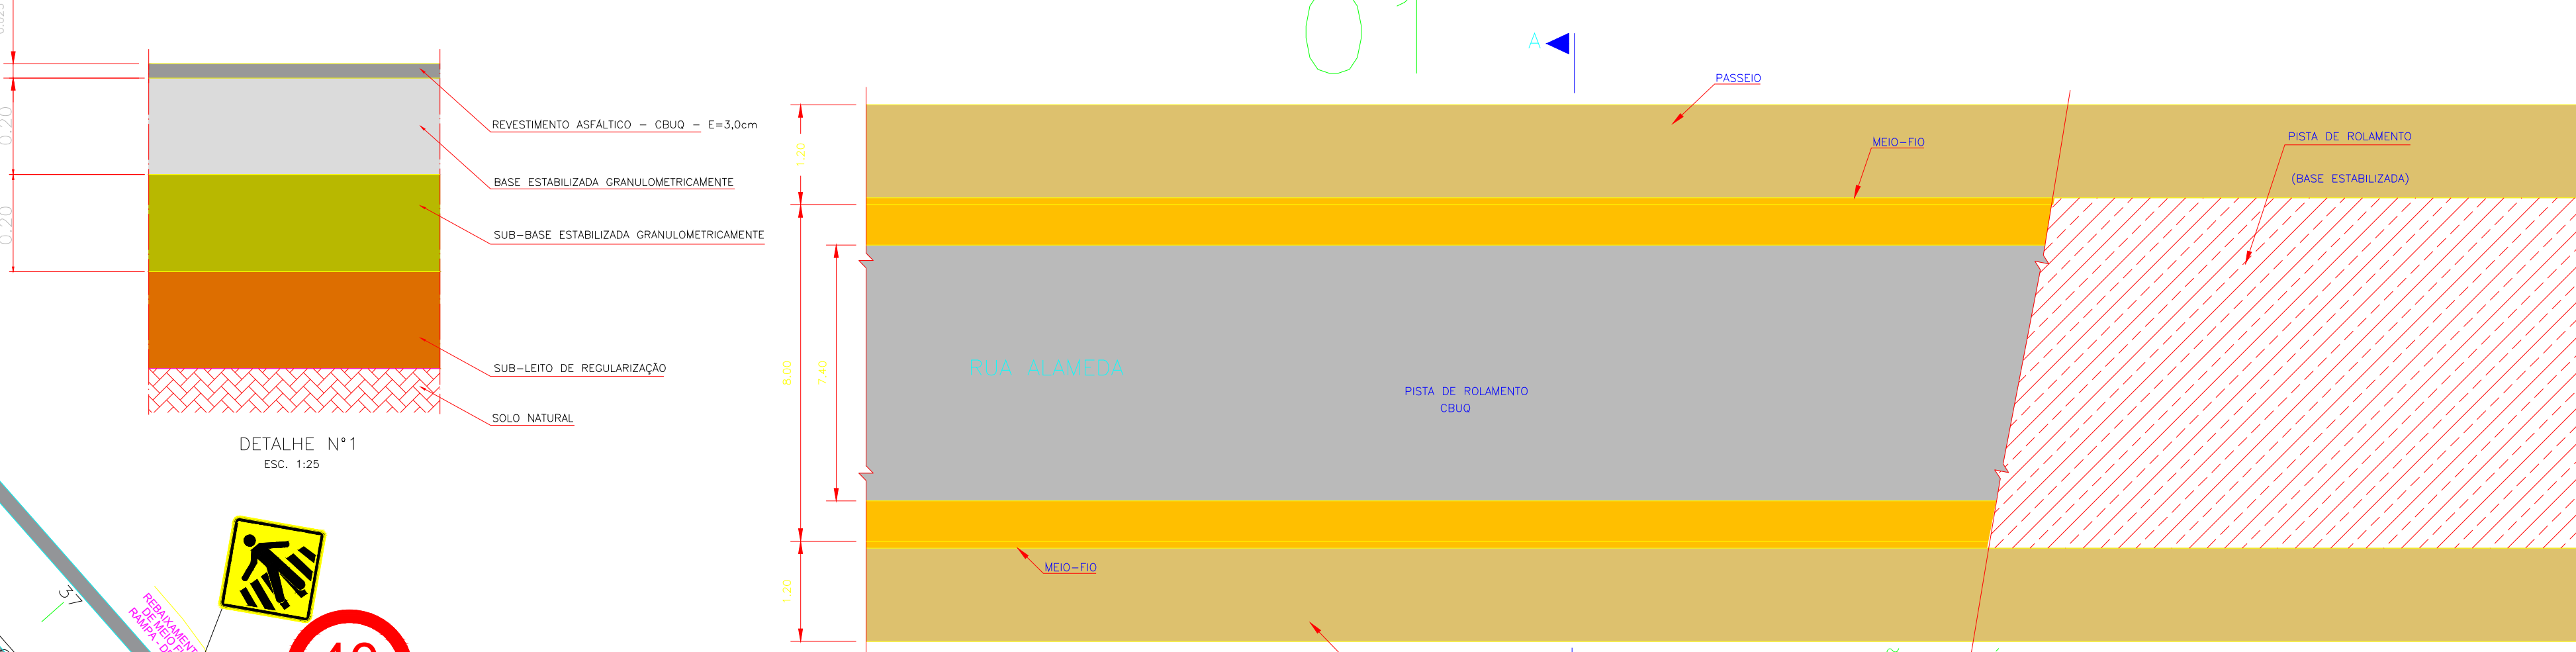

- ESQUEMA DE EXECUÇÃO - PAVIMENTO NOVO EM CBUQ
- 1 - REGULARIZAÇÃO DO SUB-LEITO.
 - 2 - EXECUÇÃO DA SUB-BASE.
 - 3 - EXECUÇÃO DA BASE.
 - 4 - EXECUÇÃO DA IMPRIMAÇÃO.
 - 5 - EXECUÇÃO PINTURA DE LIGAÇÃO/REVESTIMENTO EM CBUQ.

ALAMEDA - TRECHO 02

ALAMEDA - TRECHO 01

Continuidade Alameda