



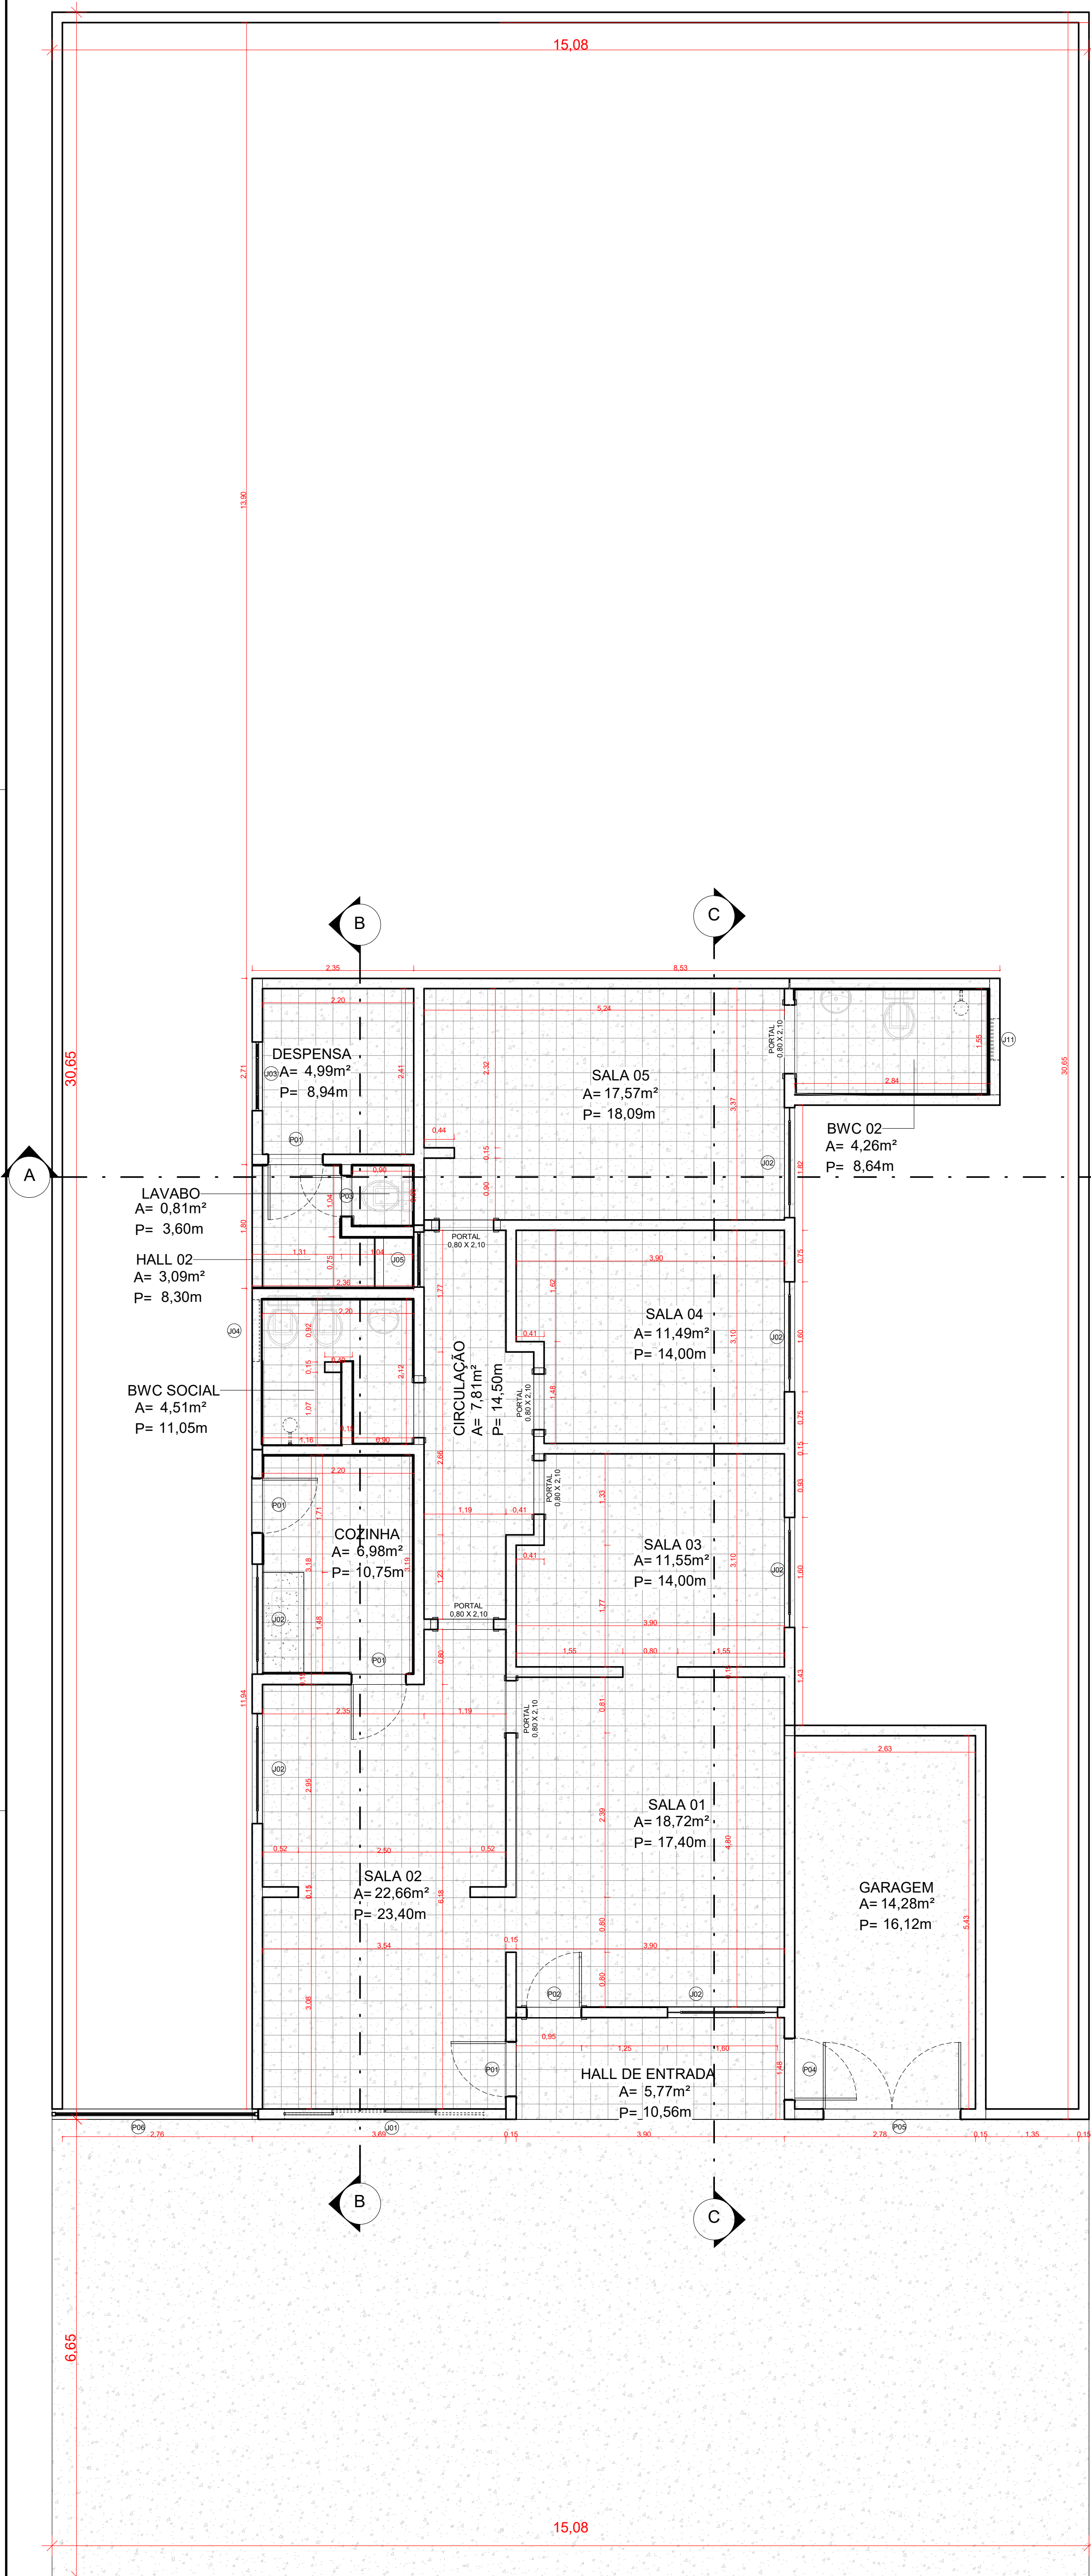


1 PLANTA BAIXA - ELEMENTOS EXISTENTES
Escala: 1 : 50

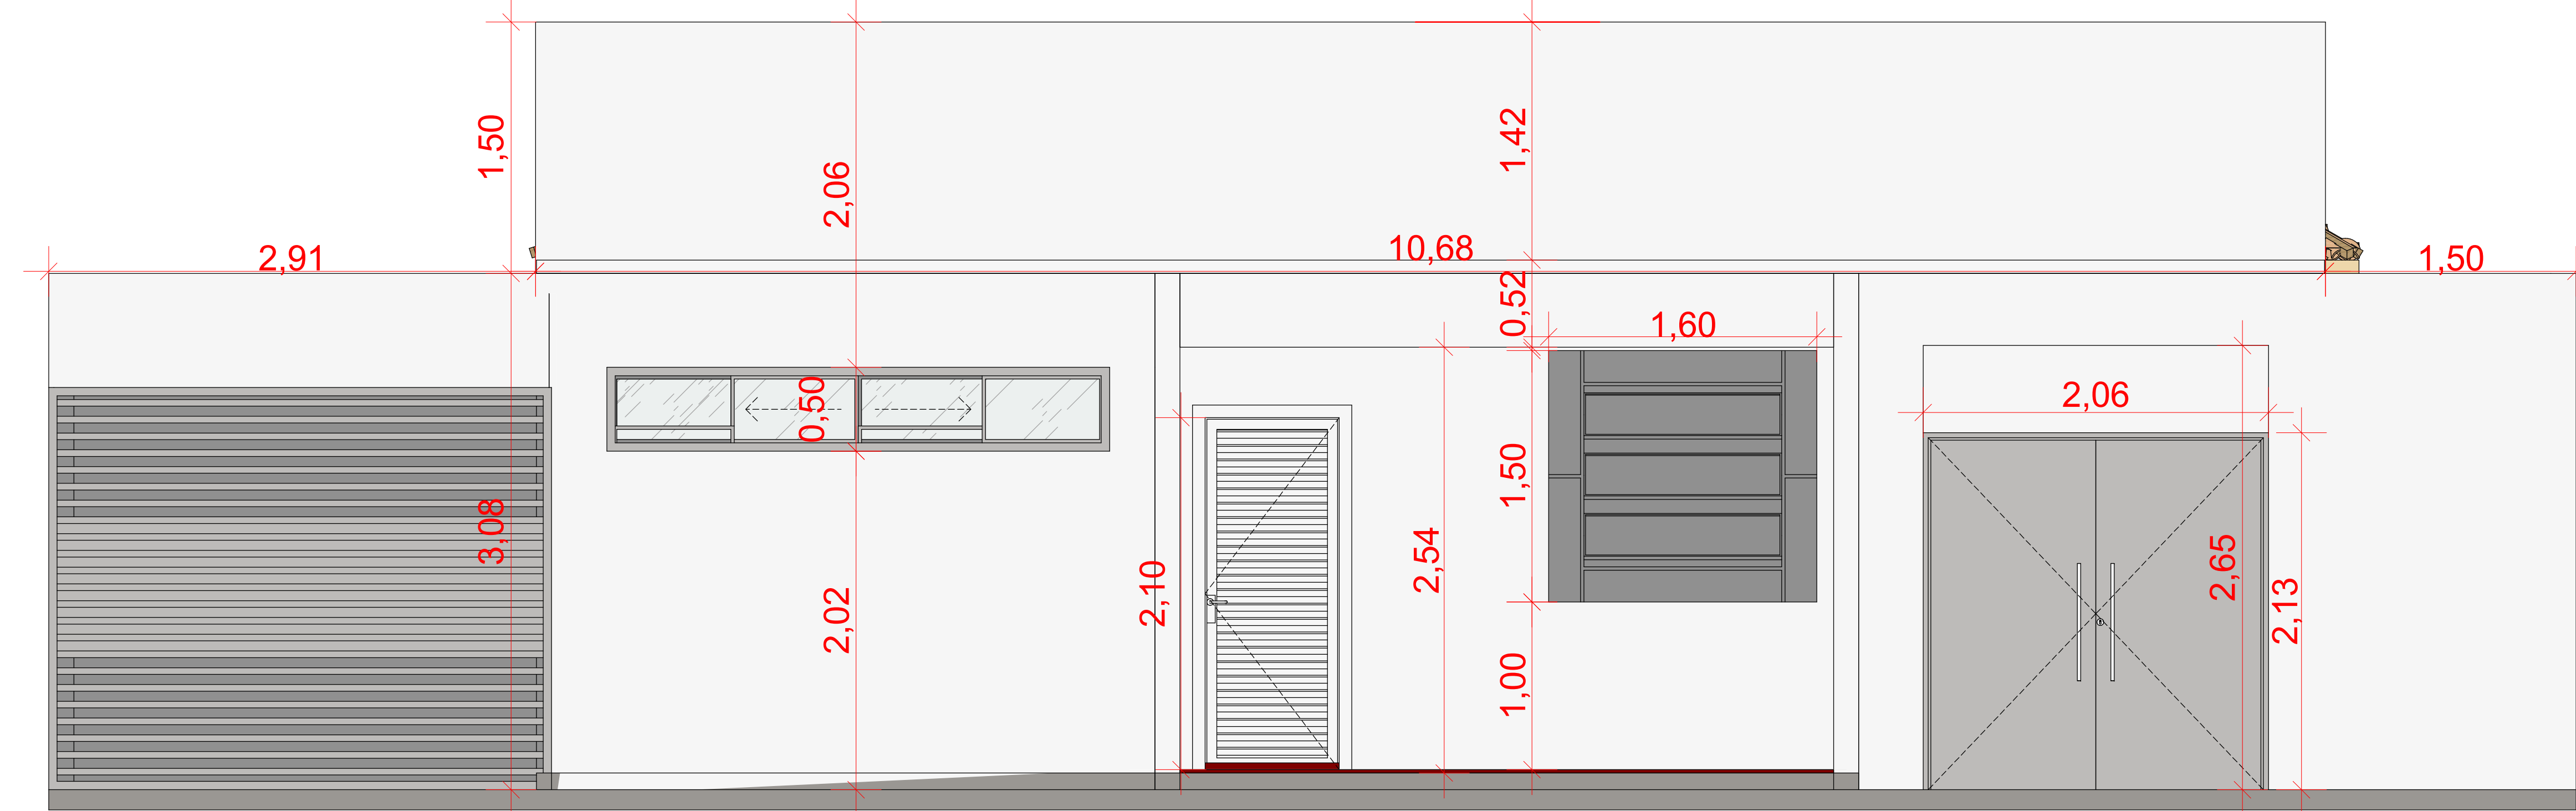


3 FACHADA - EXISTENTE
Escala: 1 : 25

1. QUADRO DE JANELAS EXISTENTES					
CÓD	QNTD	LARGURA	ALTURA	ALTURA DO PEITORIL	DESCRIÇÃO
J01	1	3,00	0,50	1,90	BASCULANTE DE VIDRO
J02	6	1,60	1,50	1,00	BASCULANTE DE VIDRO
J03	1	1,00	1,00	1,50	BASCULANTE DE VIDRO
J04	1	0,90	0,40	1,50	BASCULANTE DE VIDRO
J05	1	0,80	1,00	1,48	BASCULANTE DE VIDRO
J11	1	0,60	0,60	1,50	BASCULANTE DE VIDRO


1. QUADRO DE PORTAS EXISTENTES				
CÓD	QNTD	COMPRIMENTO	ALTURA	DESCRIÇÃO
P01	4	0,80	2,10	PORTA DE MADEIRA DE ABRIR PADRÃO
P02	1	0,80	2,10	PORTA DE FERRO
P03	1	0,60	2,10	PORTA DE MADEIRA DE ABRIR PADRÃO
P04	1	0,90	2,10	PORTA DE FERRO EM GRADES
P05	1	2,00	2,10	PORTÃO DE ABRIR 2 FOLHAS
P06	1	3,00	2,40	PORTÃO DE CORRER
PORTAL 0,80 X 2,10	7	0,80	2,10	PORTAL DE MADEIRA

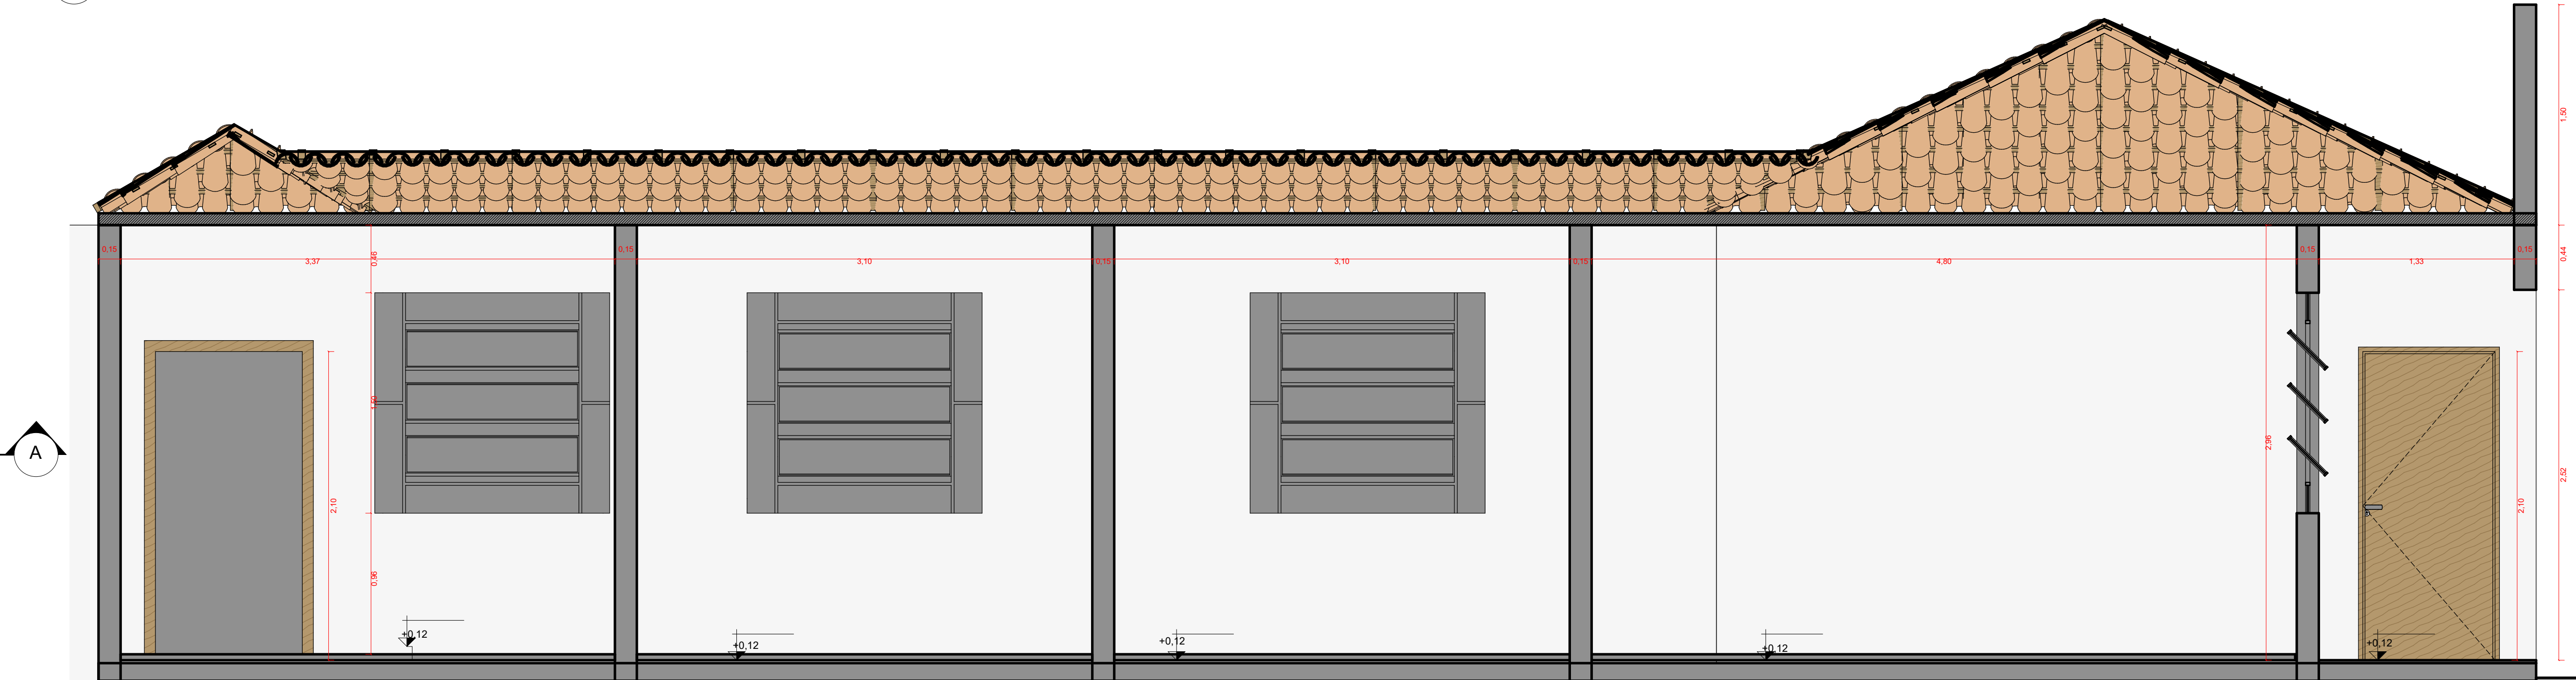


6 CORTE C
Escala: 1 : 25

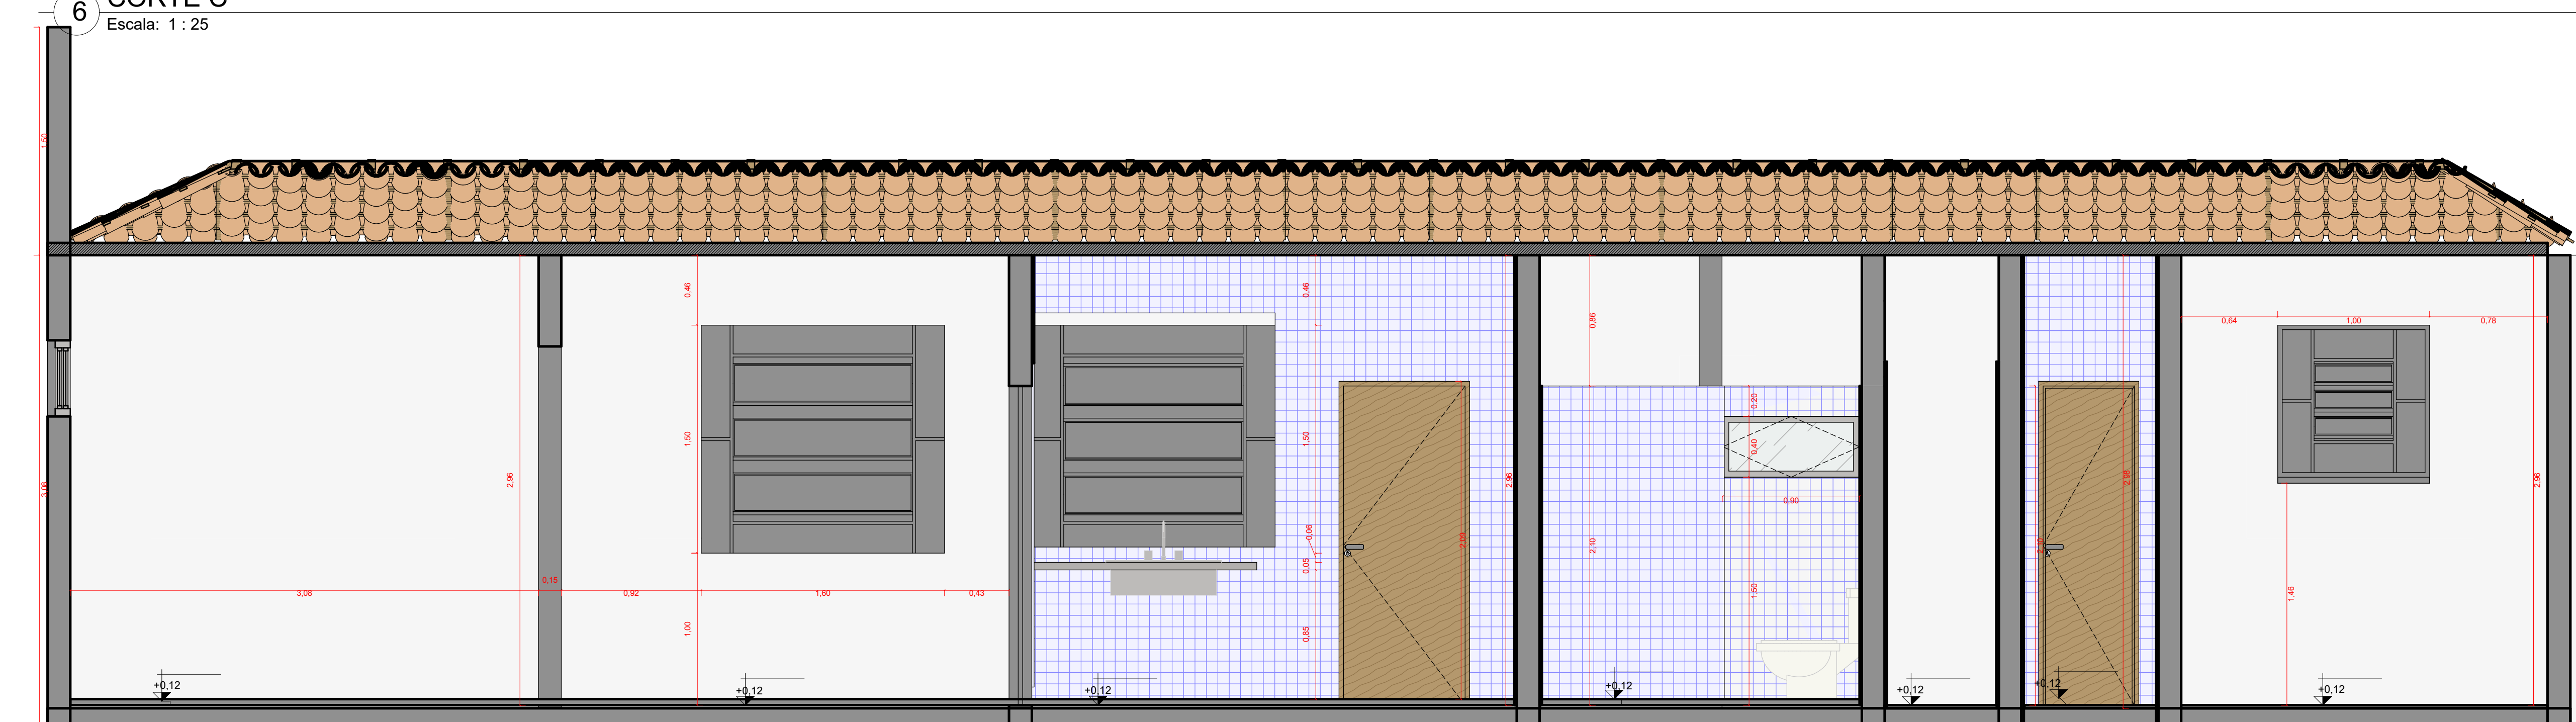

5 CORTE B
Escala: 1 : 25

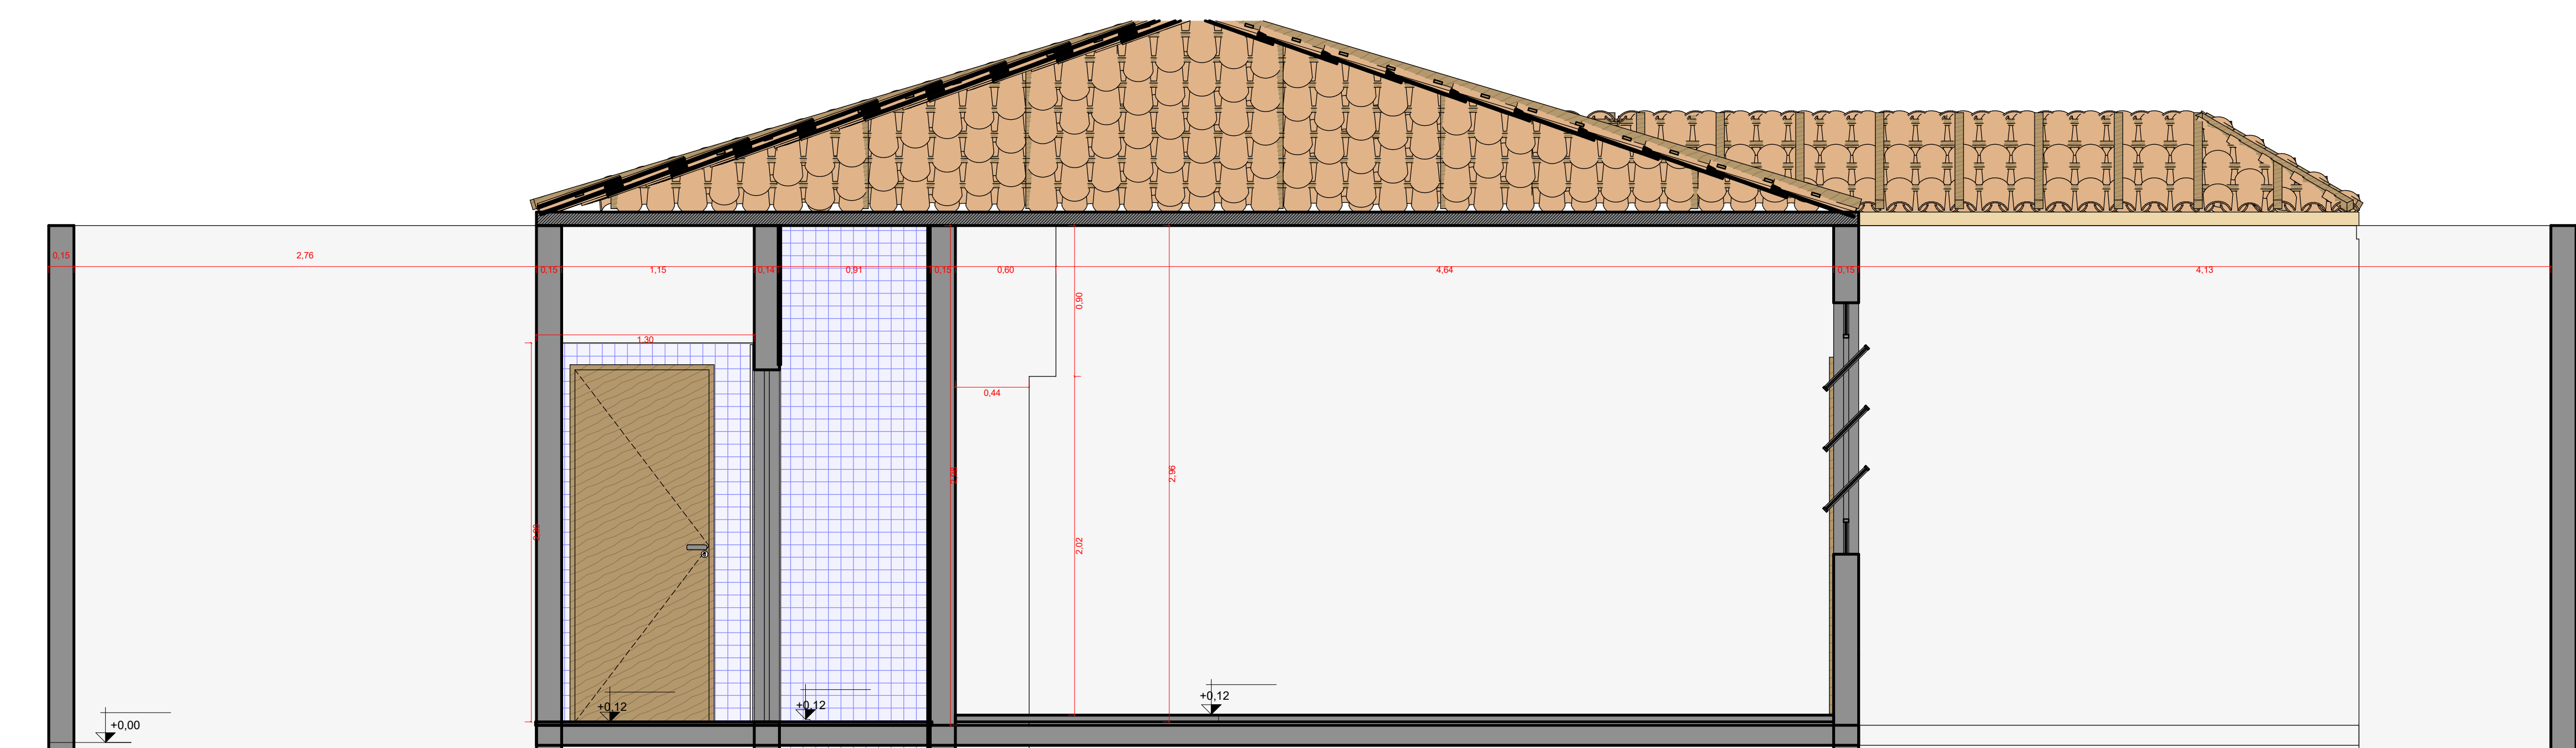

4 CORTE A
Escala: 1 : 25

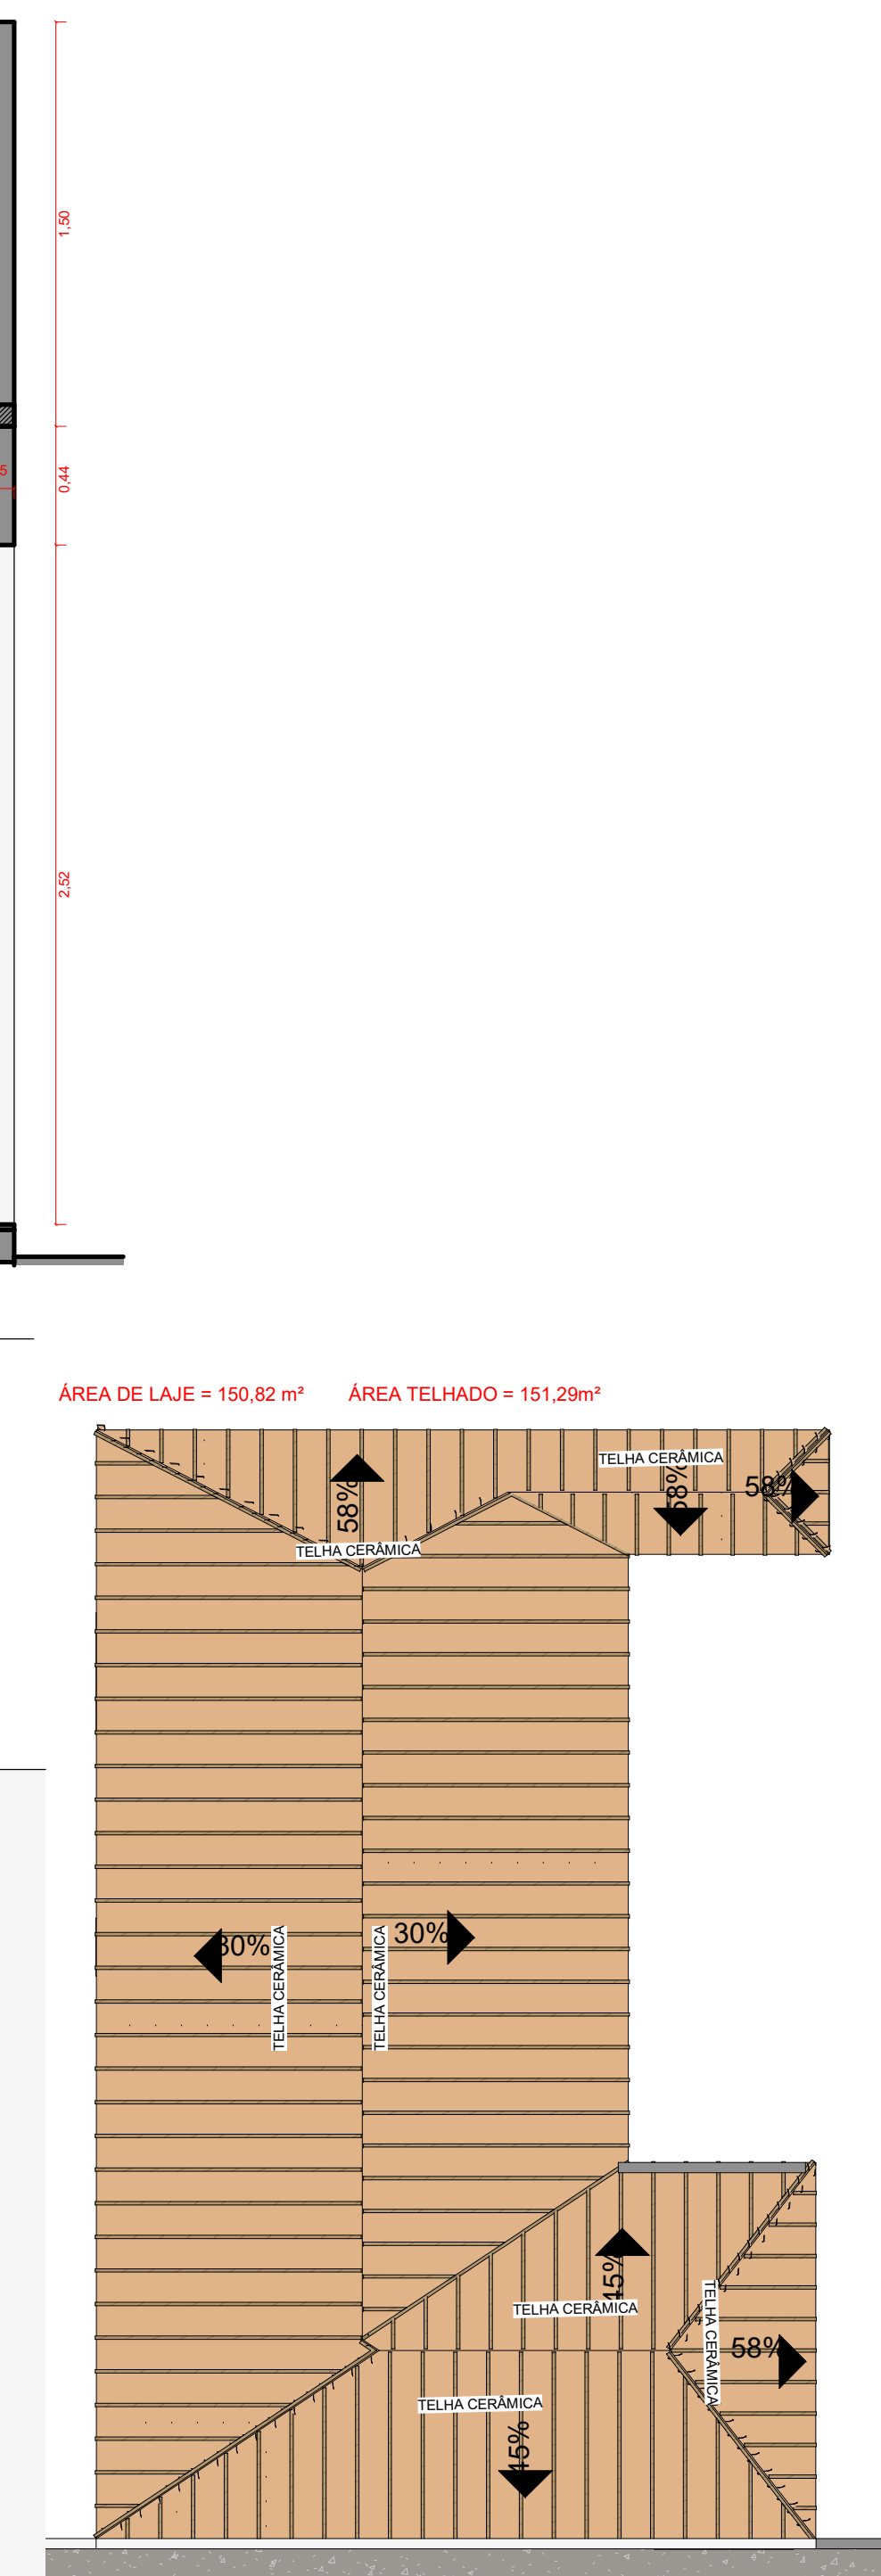

2 COBERTURA EXISTENTE
Escala: 1 : 100

OBRA DE REFORMA E ADAPTAÇÃO CONSELHO TUTELAR OBRA DE REFORMA E ADAPTAÇÃO CONSELHO TUTELAR RUA FANTASIA, Nº123 - CIDADE - ESTADO	
ÁREA DO TERRENO: 448,49 m²	ESCALA: Como indicado
ÁREA DE CONSTRUÇÃO DO PAVIMENTO TERREIRO: 150,49 m²	DATA: 29/03/2023
ÁREA DE CONSTRUÇÃO DO PRIMEIRO PAVIMENTO: 0,00 m²	
ÁREA DE PROJEÇÃO DO TELHADO: 181,67 m²	
TAXA DE SOLC NATURAL: 66,44%	
TAXA DE OCUPAÇÃO: 33,55%	
PRANCHA: EDIFICAÇÃO EXISTENTE	NÚMERO DA FOLHA: P. 01/04
AUTOR DO PROJETO:	
GABRIELA PERES DE MIRANDA CREA 308.805/D-TO	