

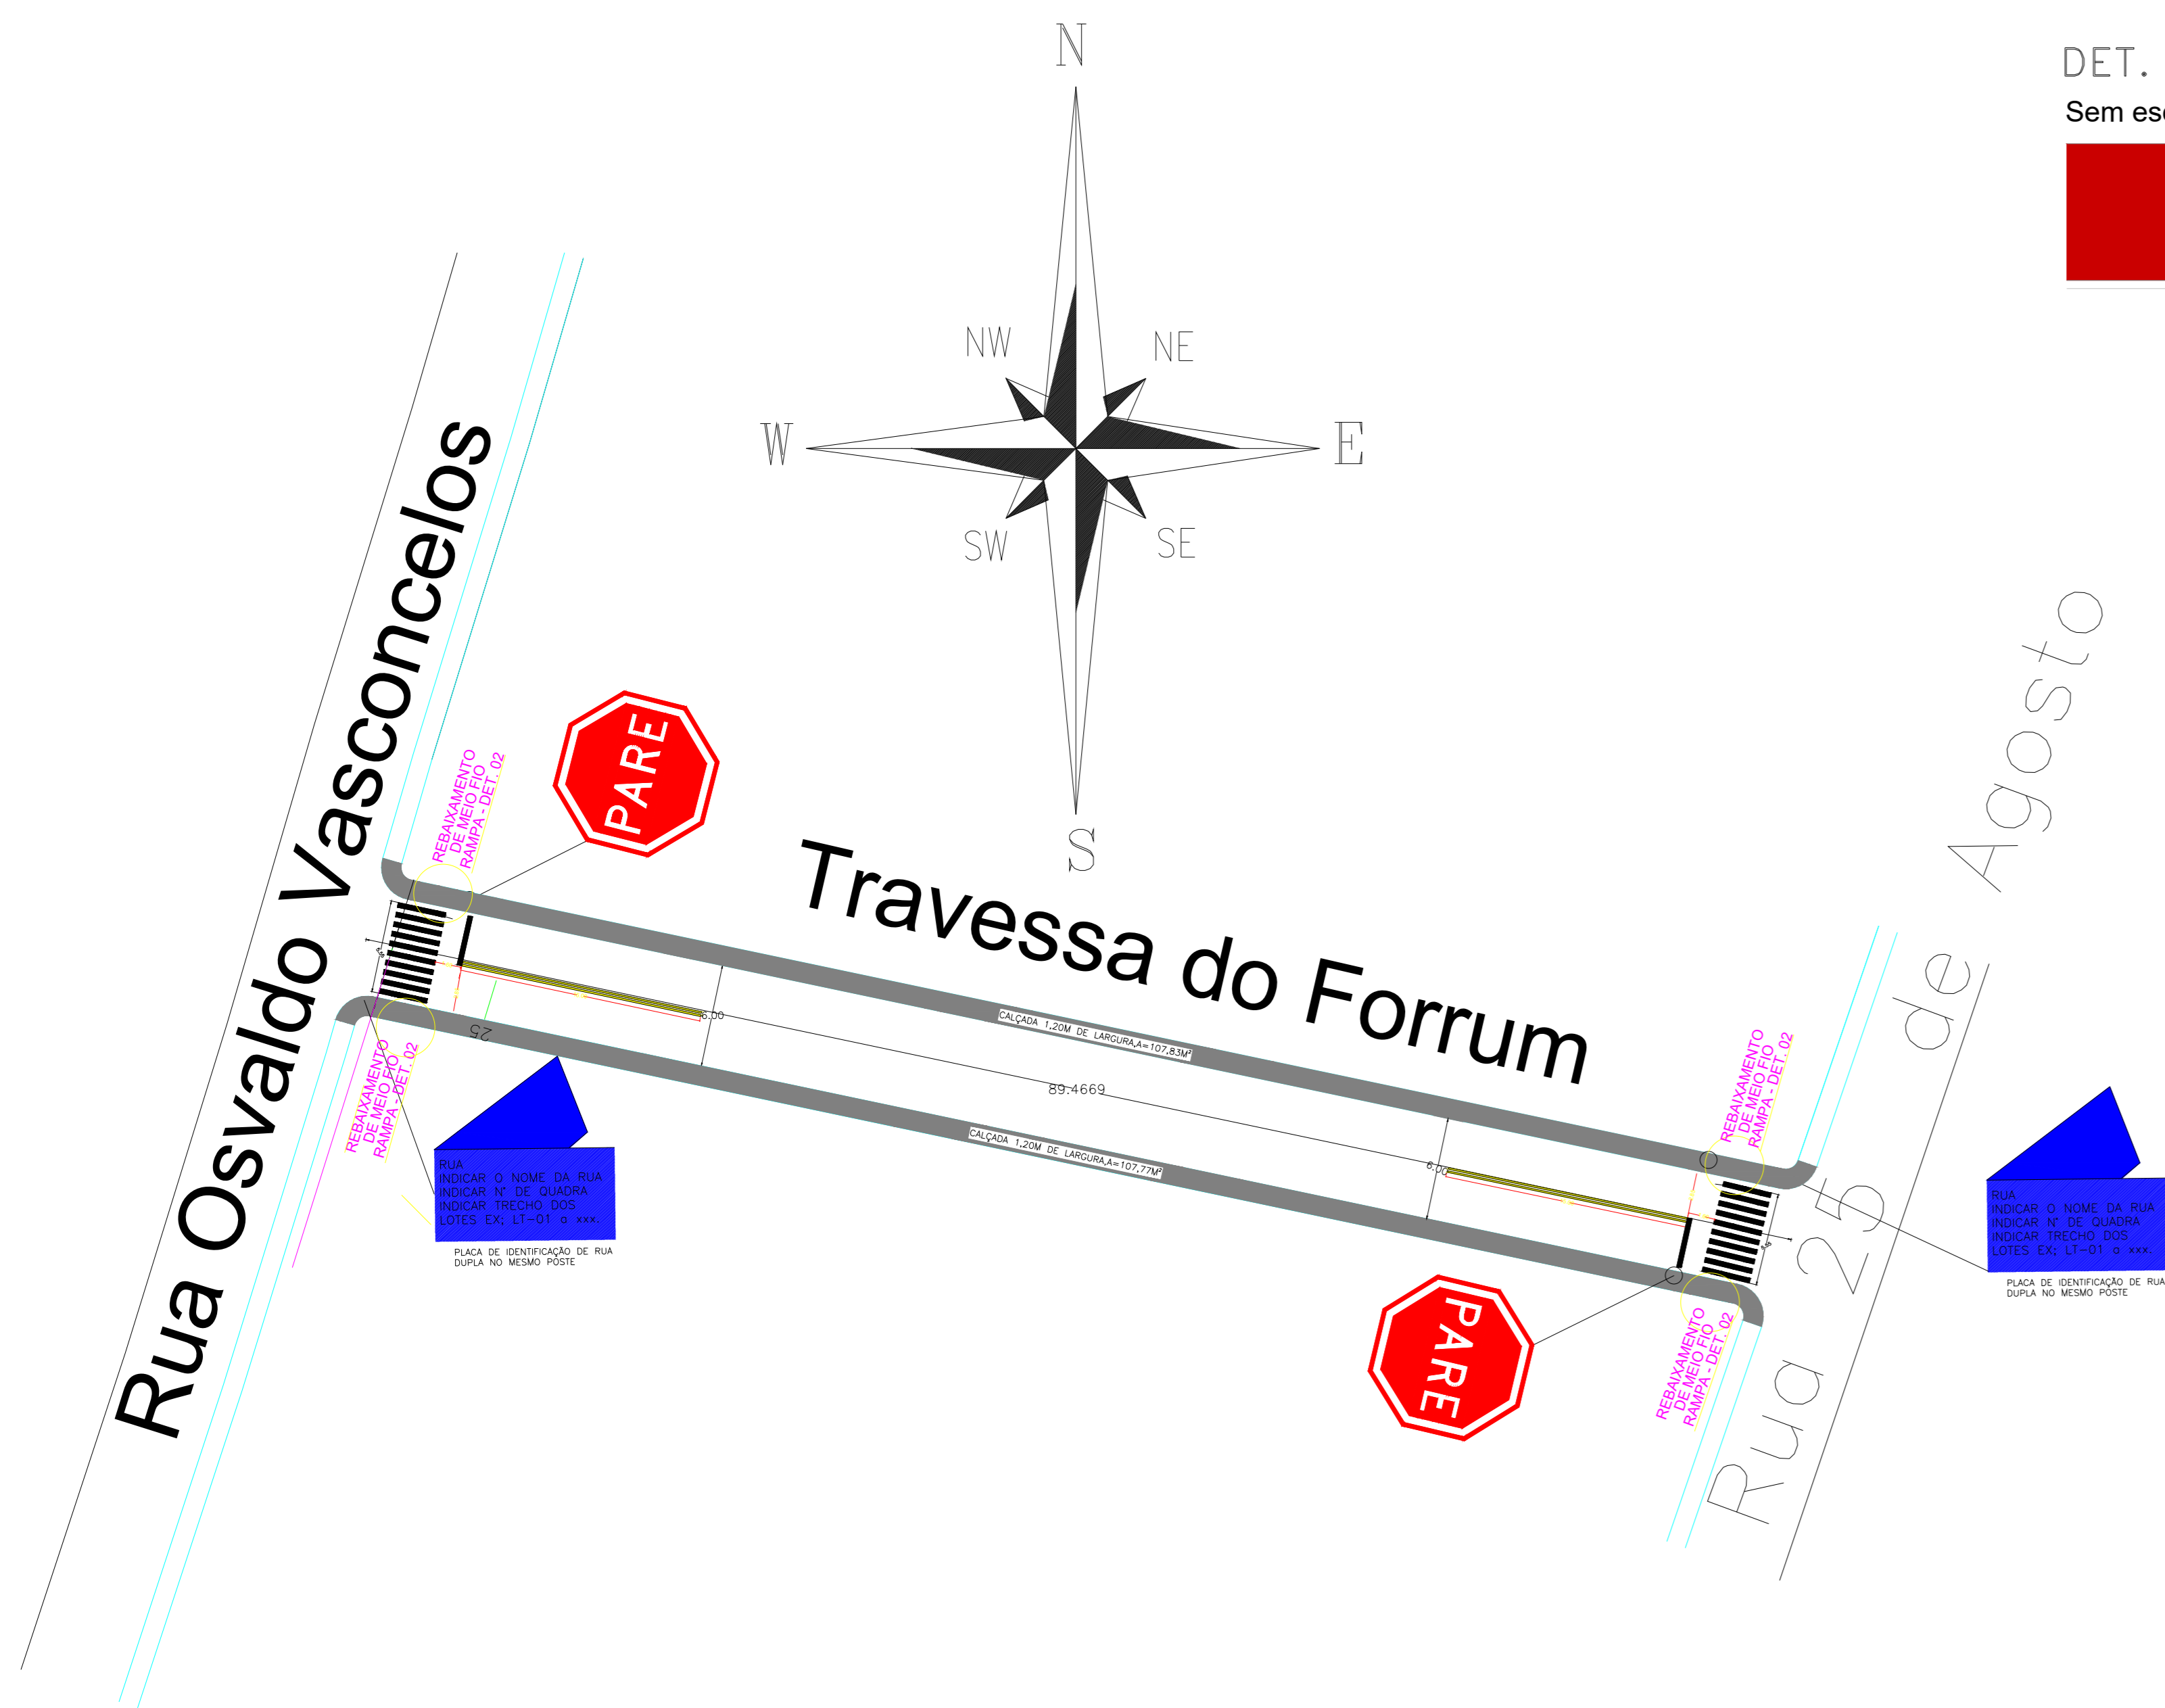
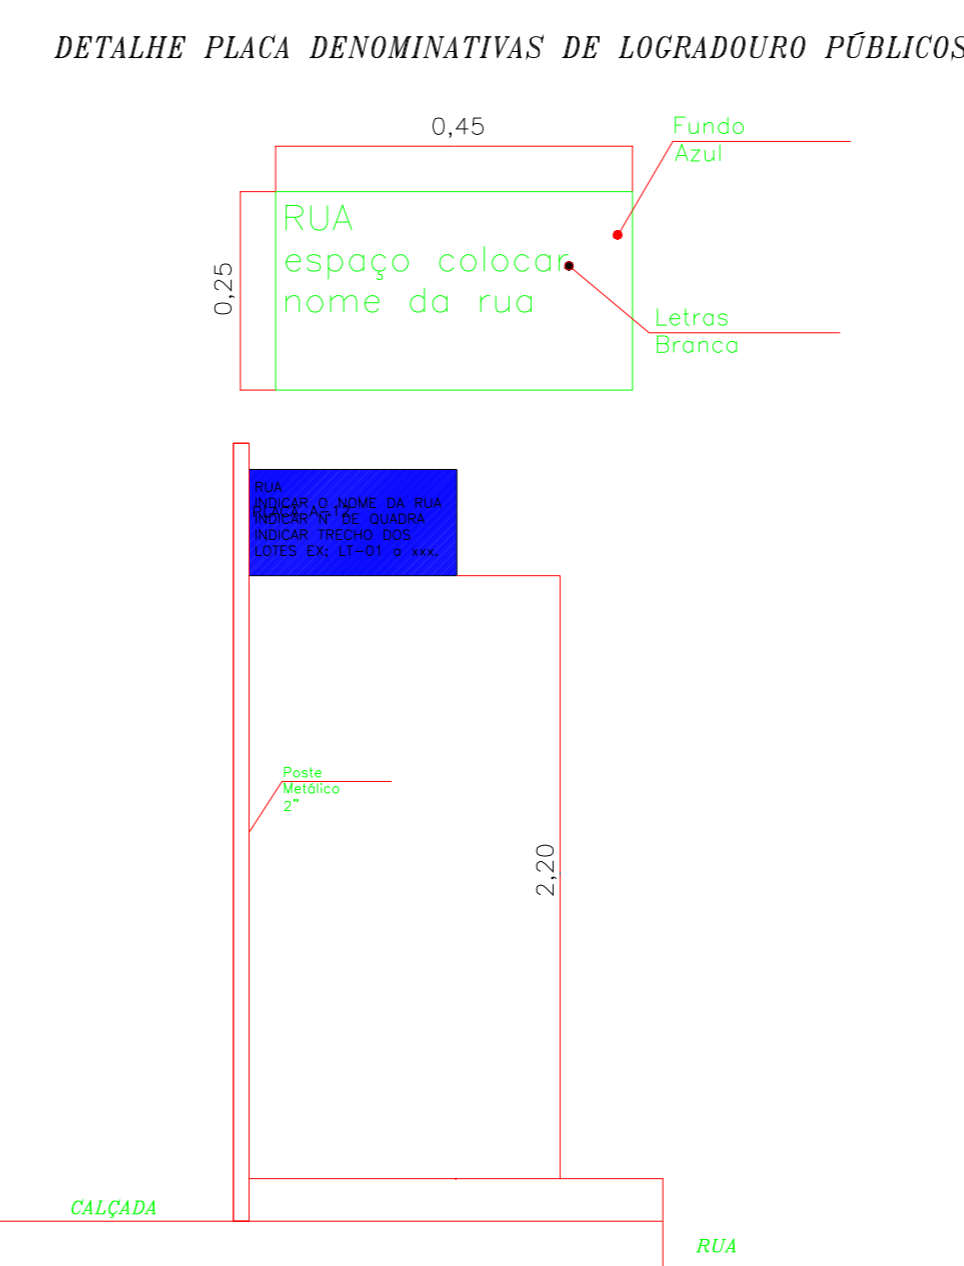
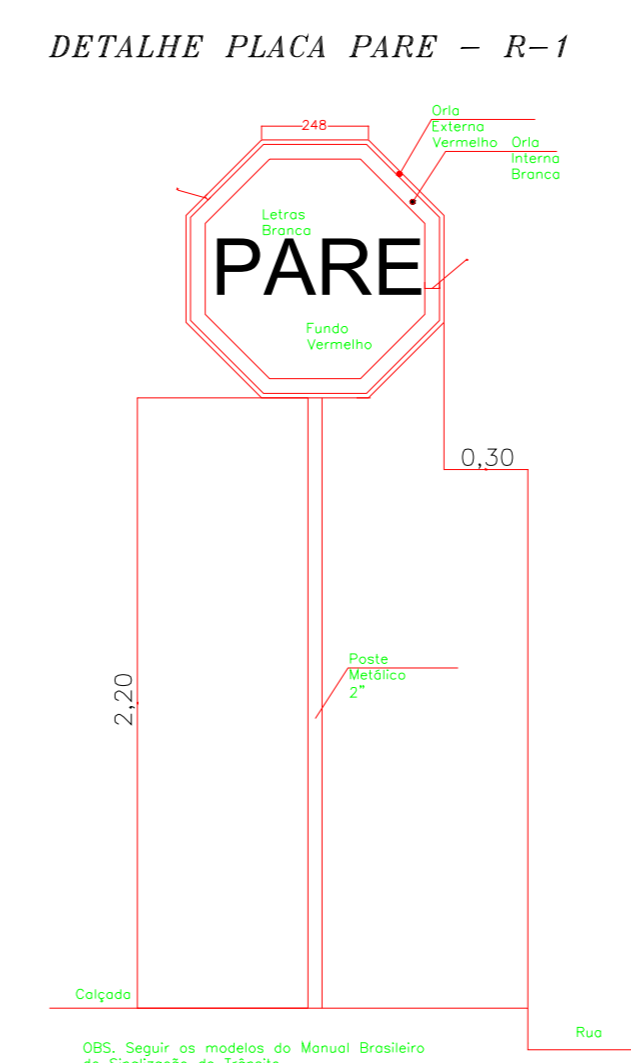
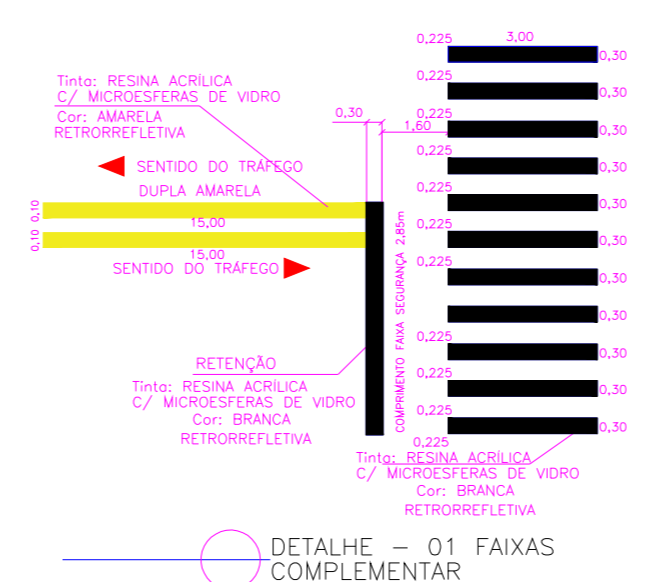


TRAÇADO HORIZONTAL TRAVESSA DO FÓRUM
Esc. 1:500


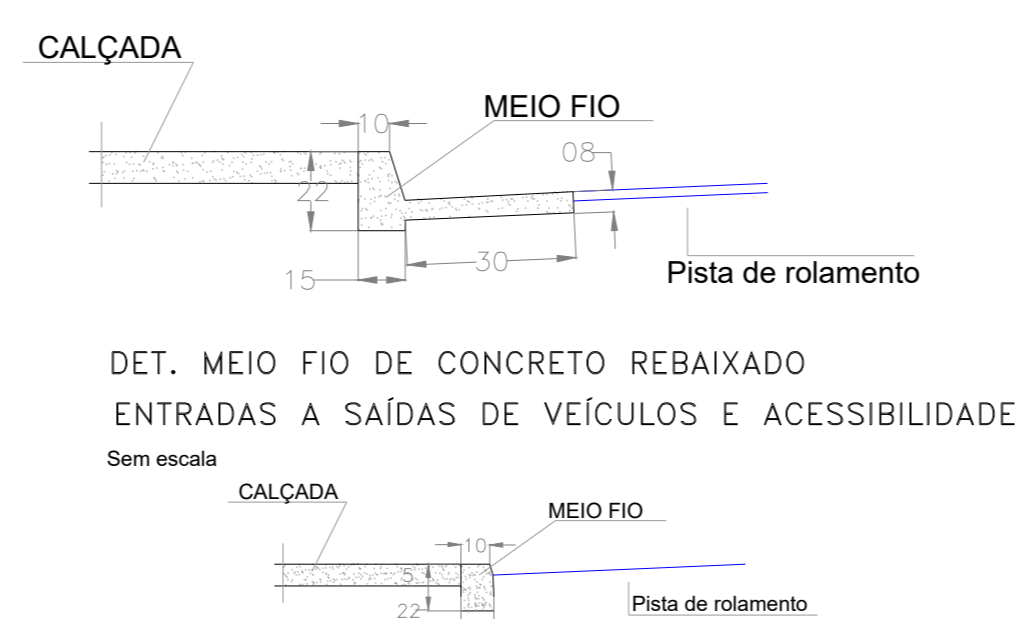


PLANTA BAIXA - TRAVESSA DO FÓRUM
ESCALA 1/500


DET. 02: RAMPAS DE ACESSO FAIXAS
Sem escala

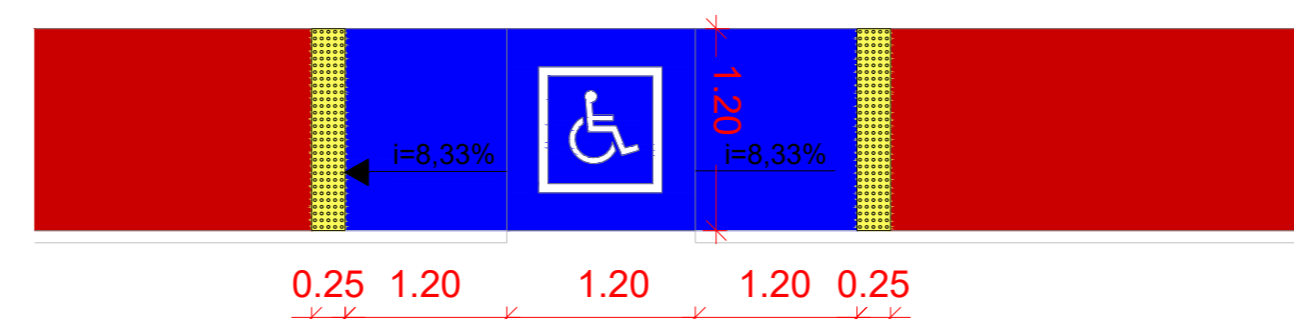


SEÇÃO TIPO DE PAVIMENTAÇÃO e TERRAPLANAGEM
Sem escala

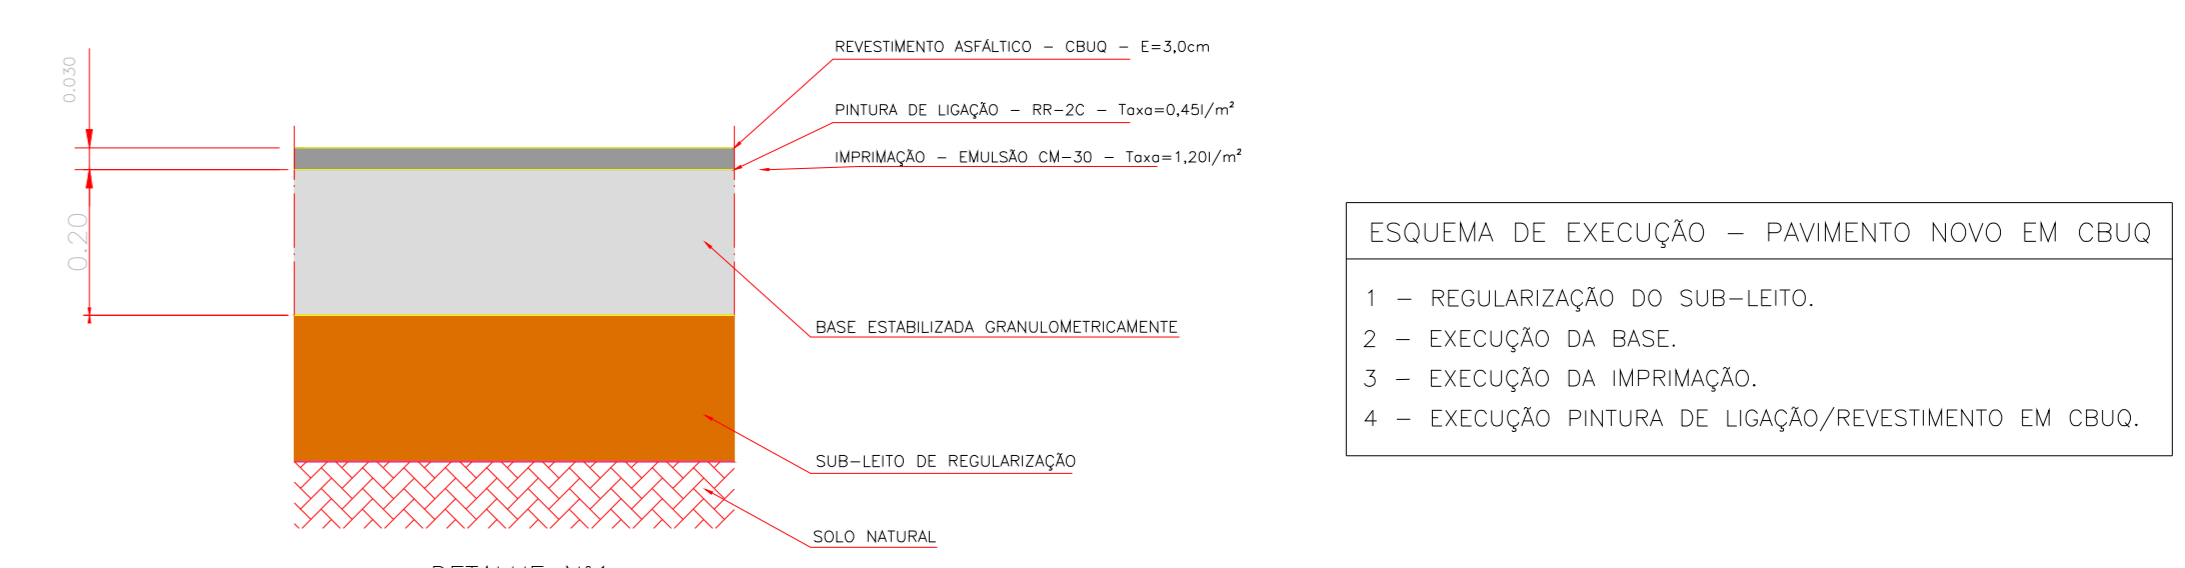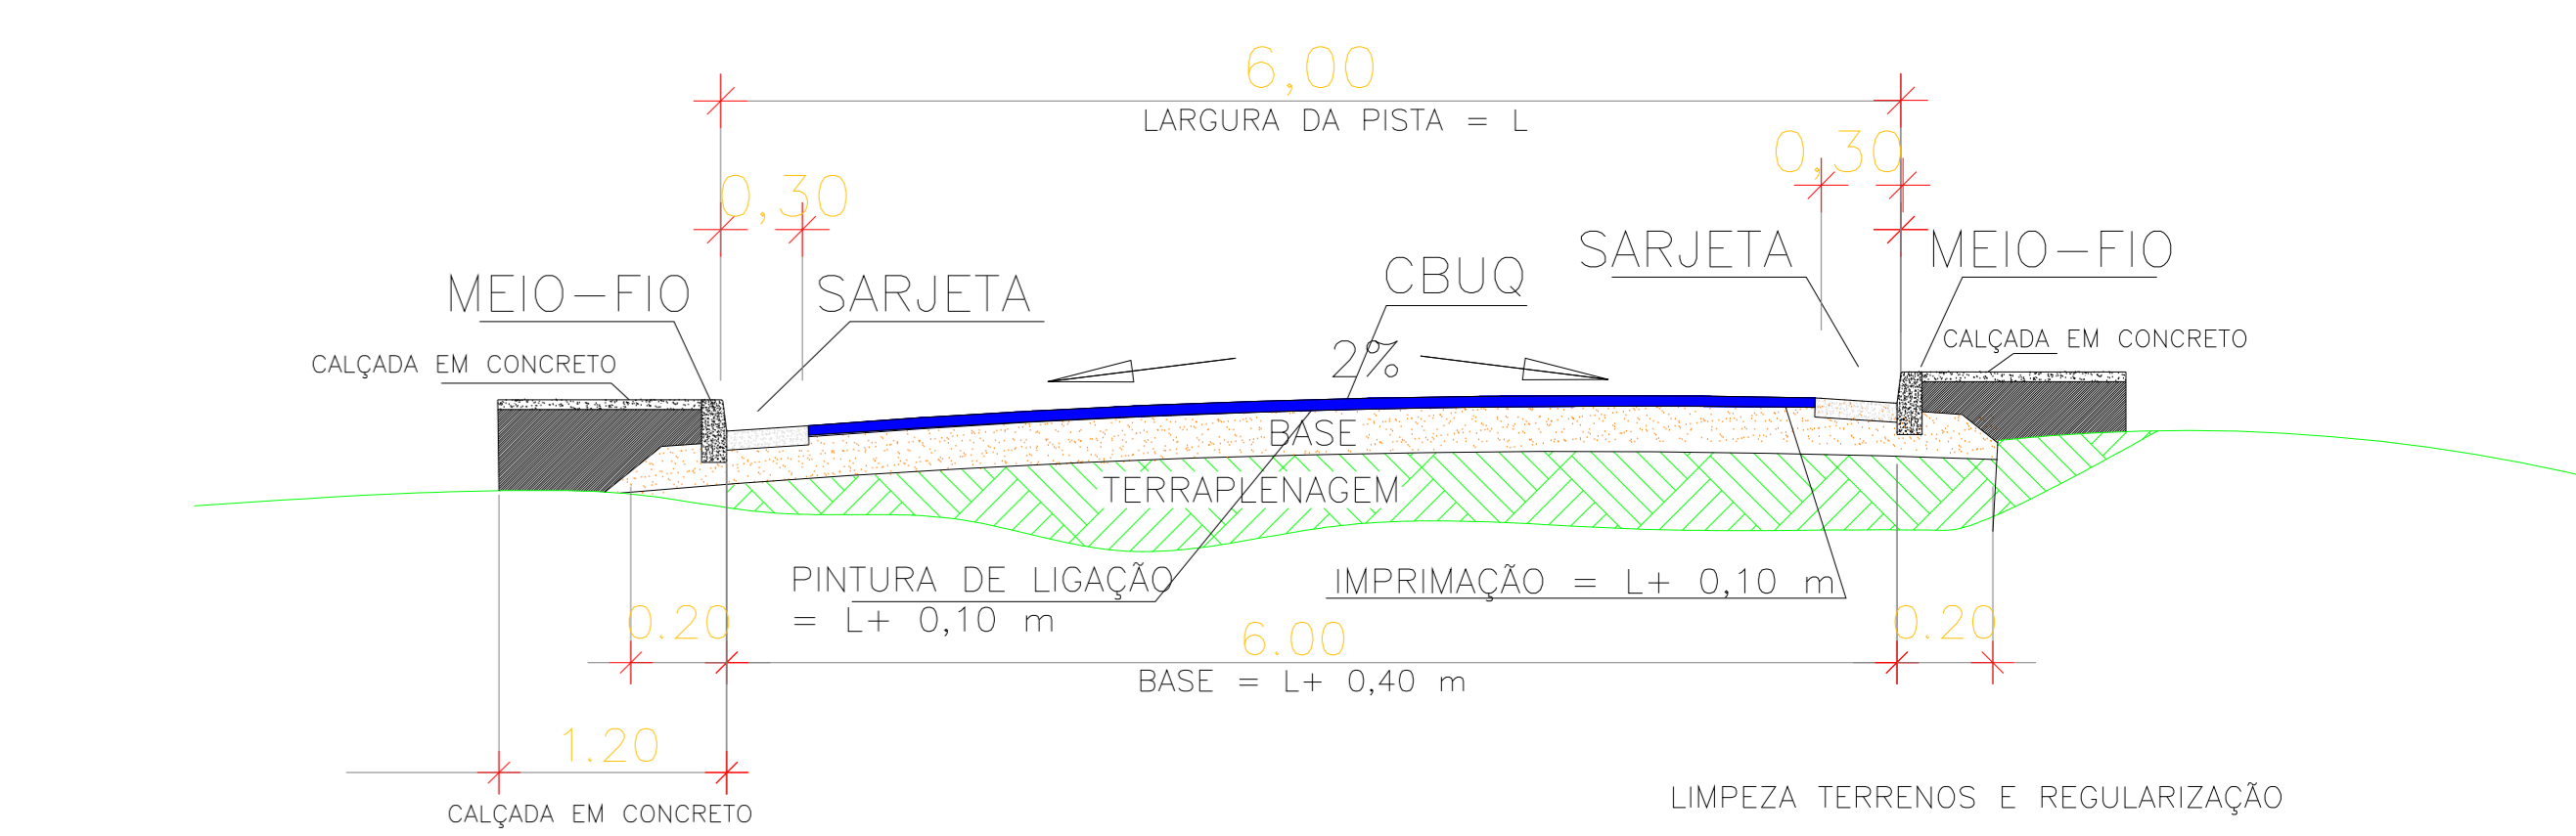

- ESQUEMA DE EXECUÇÃO - PAVIMENTO NOVO EM CBUQ**
- 1 - REGULAMENTAÇÃO DO SUB-LEITO.
 - 2 - EXECUÇÃO DA BASE.
 - 3 - EXECUÇÃO DA IMPRIMAÇÃO.
 - 4 - EXECUÇÃO PINTURA DE LIGAÇÃO/REVESTIMENTO EM CBUQ.

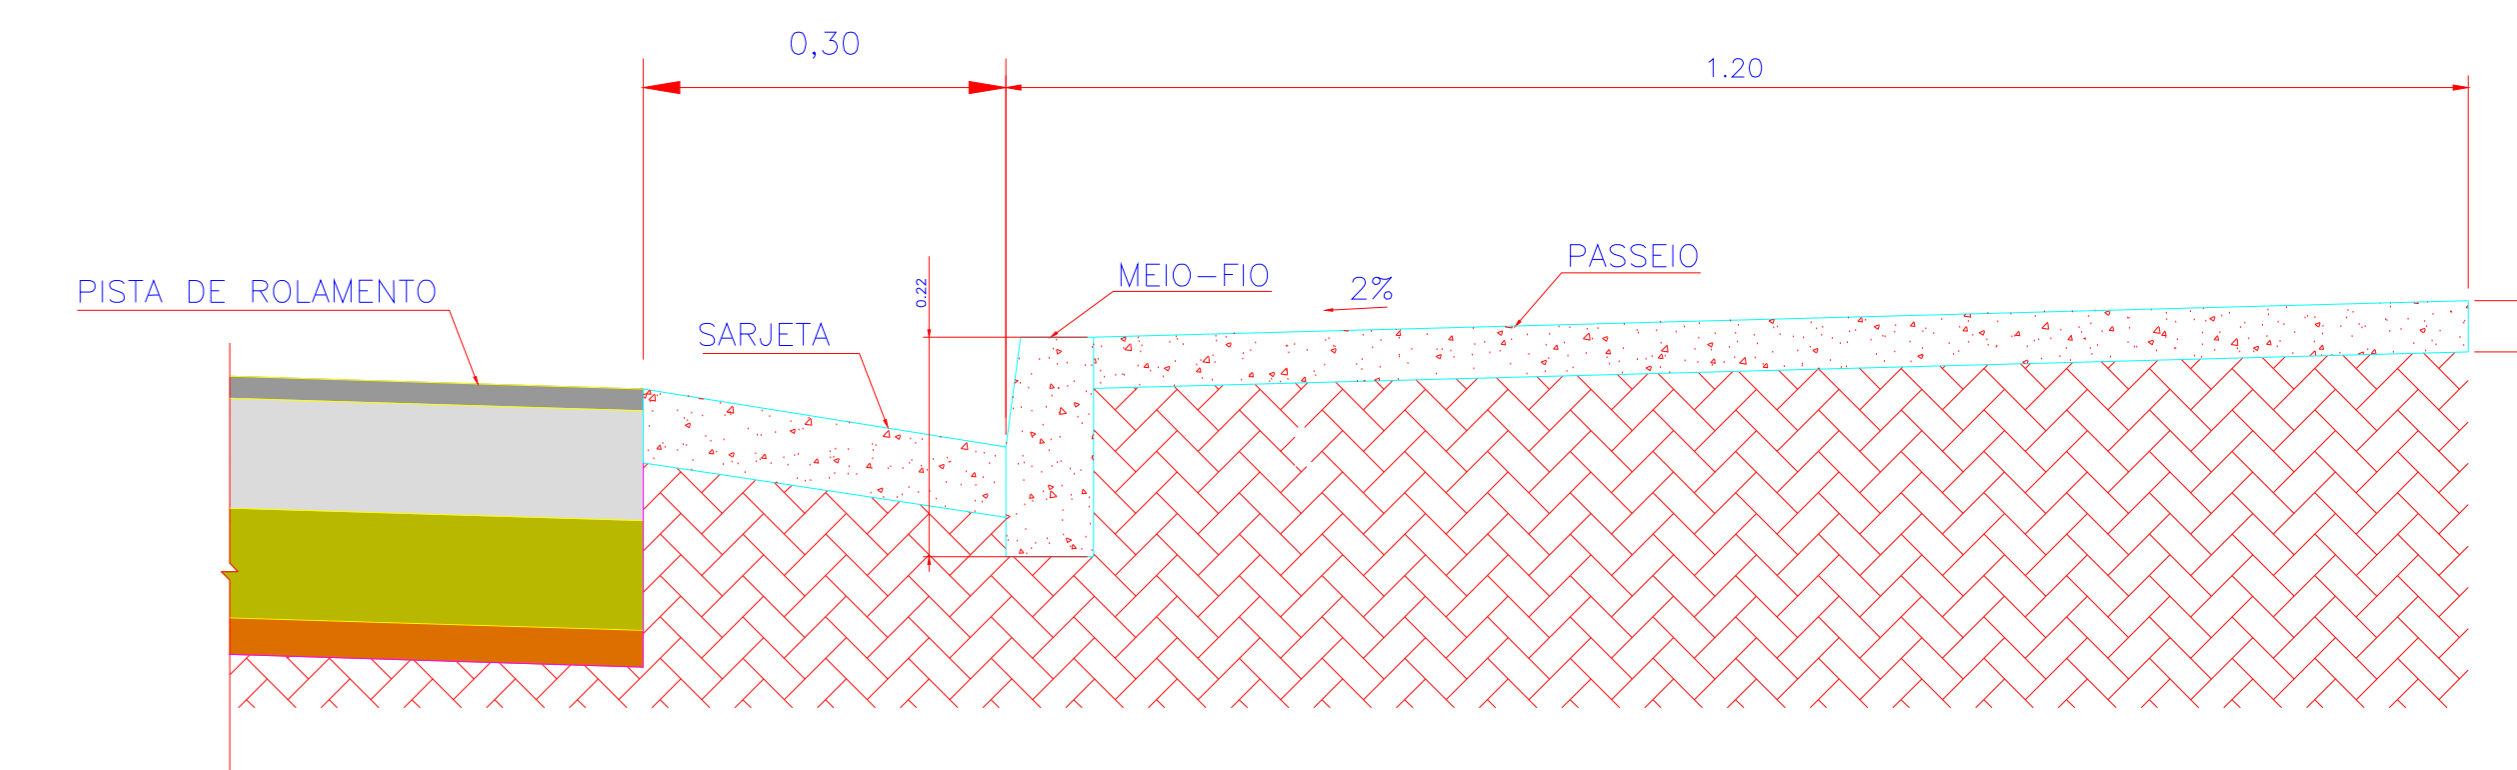

DETALHE DO MEIO-FIO E SARJETA
ESC. 1:25

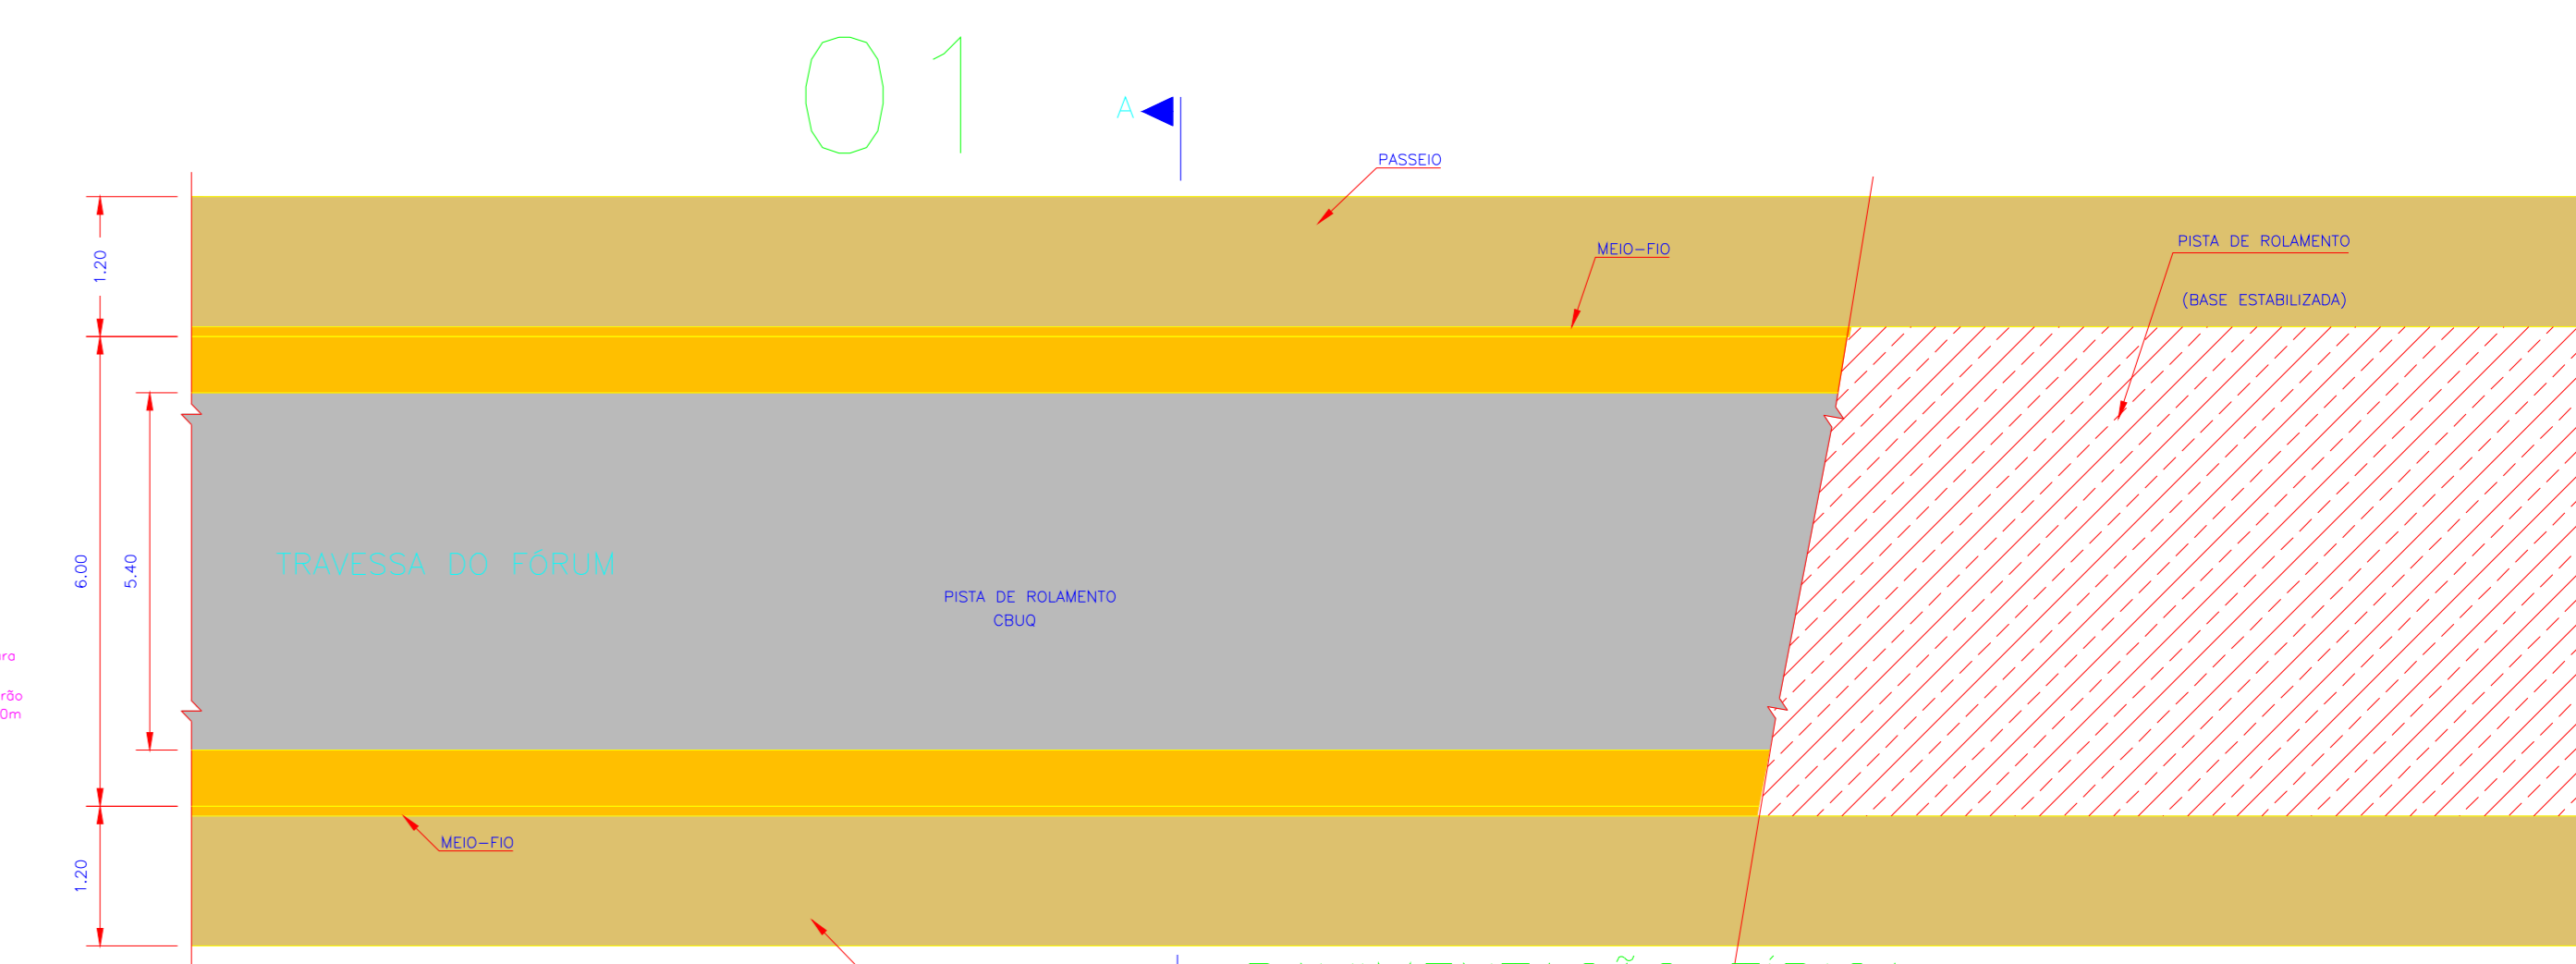

PAVIMENTAÇÃO TÍPICA
ESC. 1:100



SECÇÃO TRANSVERSAL TRAVESSA DO FÓRUM
sem escala