



**2. PLANTA BAIXA - DEMOLIR**  
Escala: 1 : 50

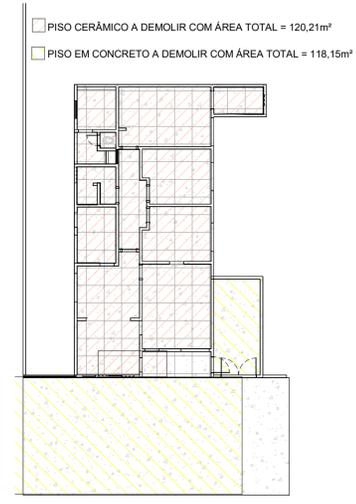


**3. Paginação de Piso - Demolir**  
Escala: 1 : 200

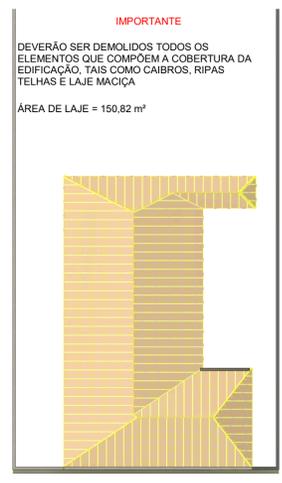

**2. Planta de Cobertura - Demolir**  
Escala: 1 : 200

**2. QUADRO DE JANELAS PARA DEMOLIR**


CÓD	QNTD	LARGURA	ALTURA	ALTURA DO PEITORIL	DESCRIÇÃO
J01	1	3,00	0,50	1,90	BASCULANTE DE VIDRO
J02	6	1,60	1,50	1,00	BASCULANTE DE VIDRO
J03	1	1,00	1,00	1,50	BASCULANTE DE VIDRO
J04	1	0,90	0,40	1,50	BASCULANTE DE VIDRO
J05	1	0,80	1,00	1,48	BASCULANTE DE VIDRO
J11	1	0,60	0,60	1,50	BASCULANTE DE VIDRO

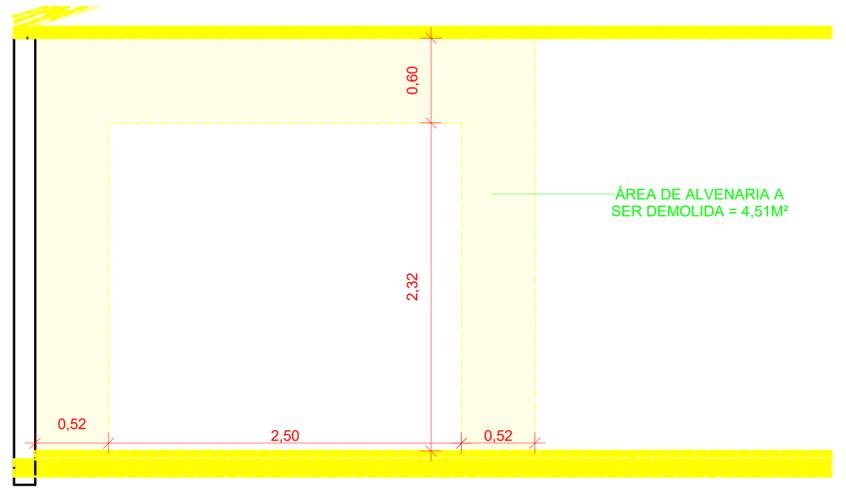

**5. V1**  
Escala: 1 : 25

**2. QUADRO DE PORTAS PARA DEMOLIR**

CÓD	QNTD	COMP.	ALTURA	DESCRIÇÃO
P01	4	0,80	2,10	PORTA DE MADEIRA DE ABRIR PADRÃO
P02	1	0,80	2,10	PORTA DE FERRO
P03	1	0,60	2,10	PORTA DE MADEIRA DE ABRIR PADRÃO
P04	1	0,90	2,10	PORTA DE FERRO EM GRADES
P05	1	2,00	2,10	PORTÃO DE ABRIR 2 FOLHAS
P06	1	3,00	2,40	PORTÃO DE CORRER
PORTAL 0,80 X 2,10	7	0,80	2,10	PORTAL DE MADEIRA

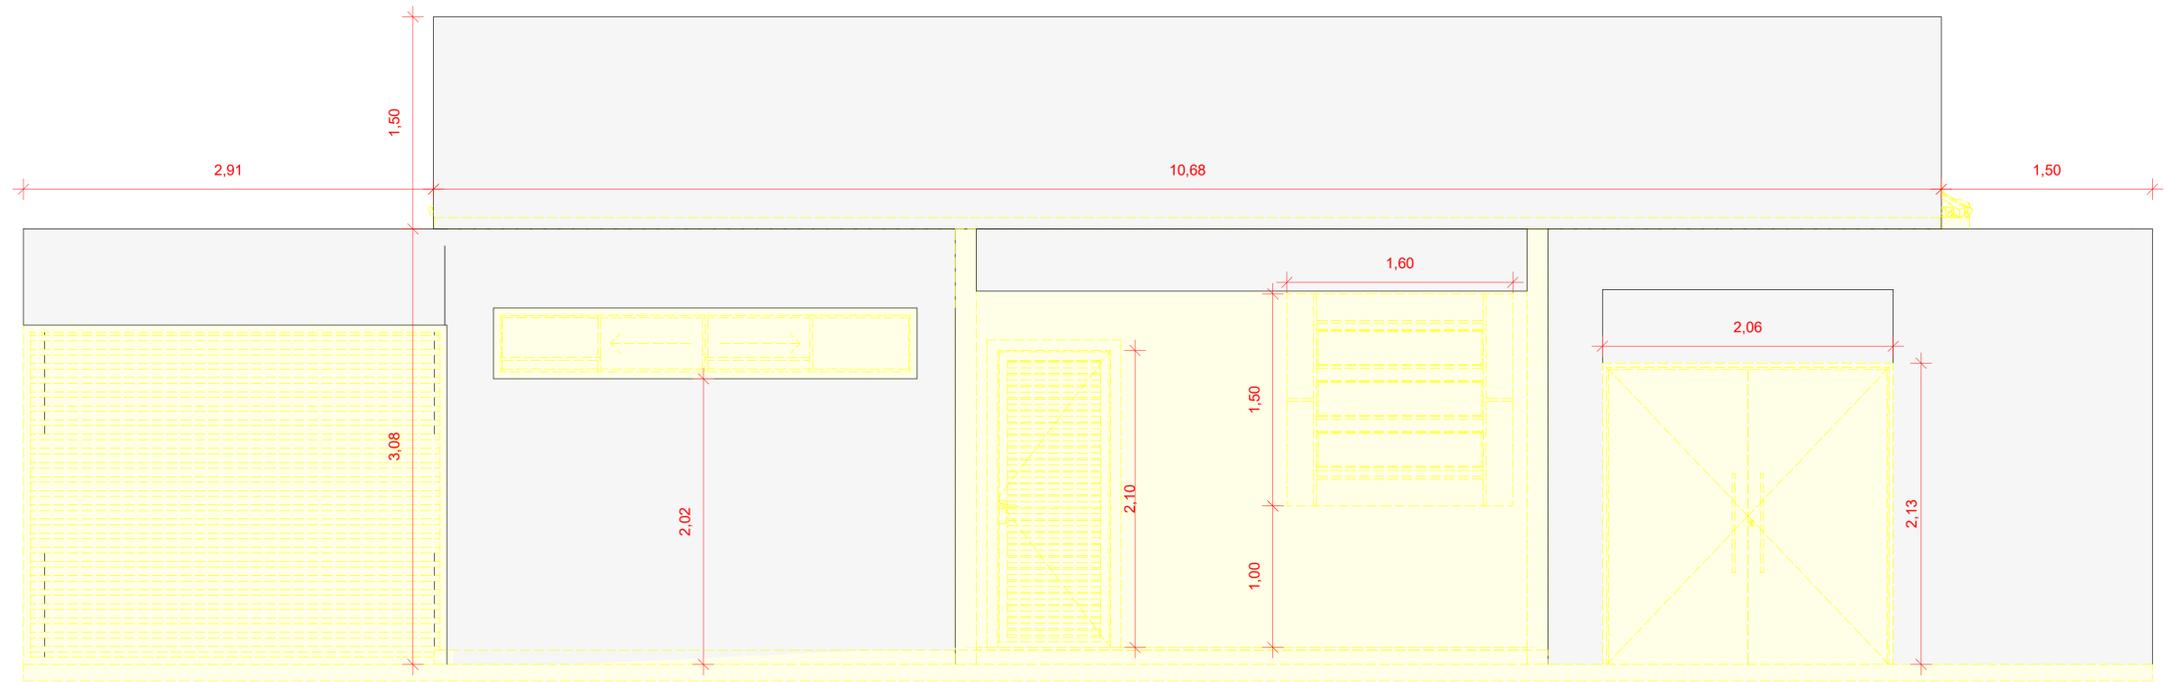

**4. FACHADA - DEMOLIR**  
Escala: 1 : 25

**OBRA DE REFORMA E ADAPTAÇÃO CONSELHO TUTELAR**  
OBRA DE REFORMA E ADAPTAÇÃO CONSELHO TUTELAR  
RUA FANTASIA, Nº123 - CIDADE - ESTADO

ÁREA DO TERRENO : 448,49 m²	ESCALA: Como indicado
ÁREA DE CONSTRUÇÃO DO PAVIMENTO TÉRREO : 150,49 m²	DATA: 22/07/2020
ÁREA DE CONSTRUÇÃO DO PRIMEIRO PAVIMENTO : 0,00 m²	
ÁREA DE PROJEÇÃO DO TELhado : 181,67 m²	
TAXA DE SOLO NATURAL : 66,44%	
TAXA DE OCUPAÇÃO : 33,55%	

PRANCHA: ELEMENTOS A DEMOLIR  
NÚMERO DA FOLHA: P. 02/04

AUTOR DO PROJETO:  
GABRIELA PERES DE MIRANDA  
CREA 309.805/D-TO