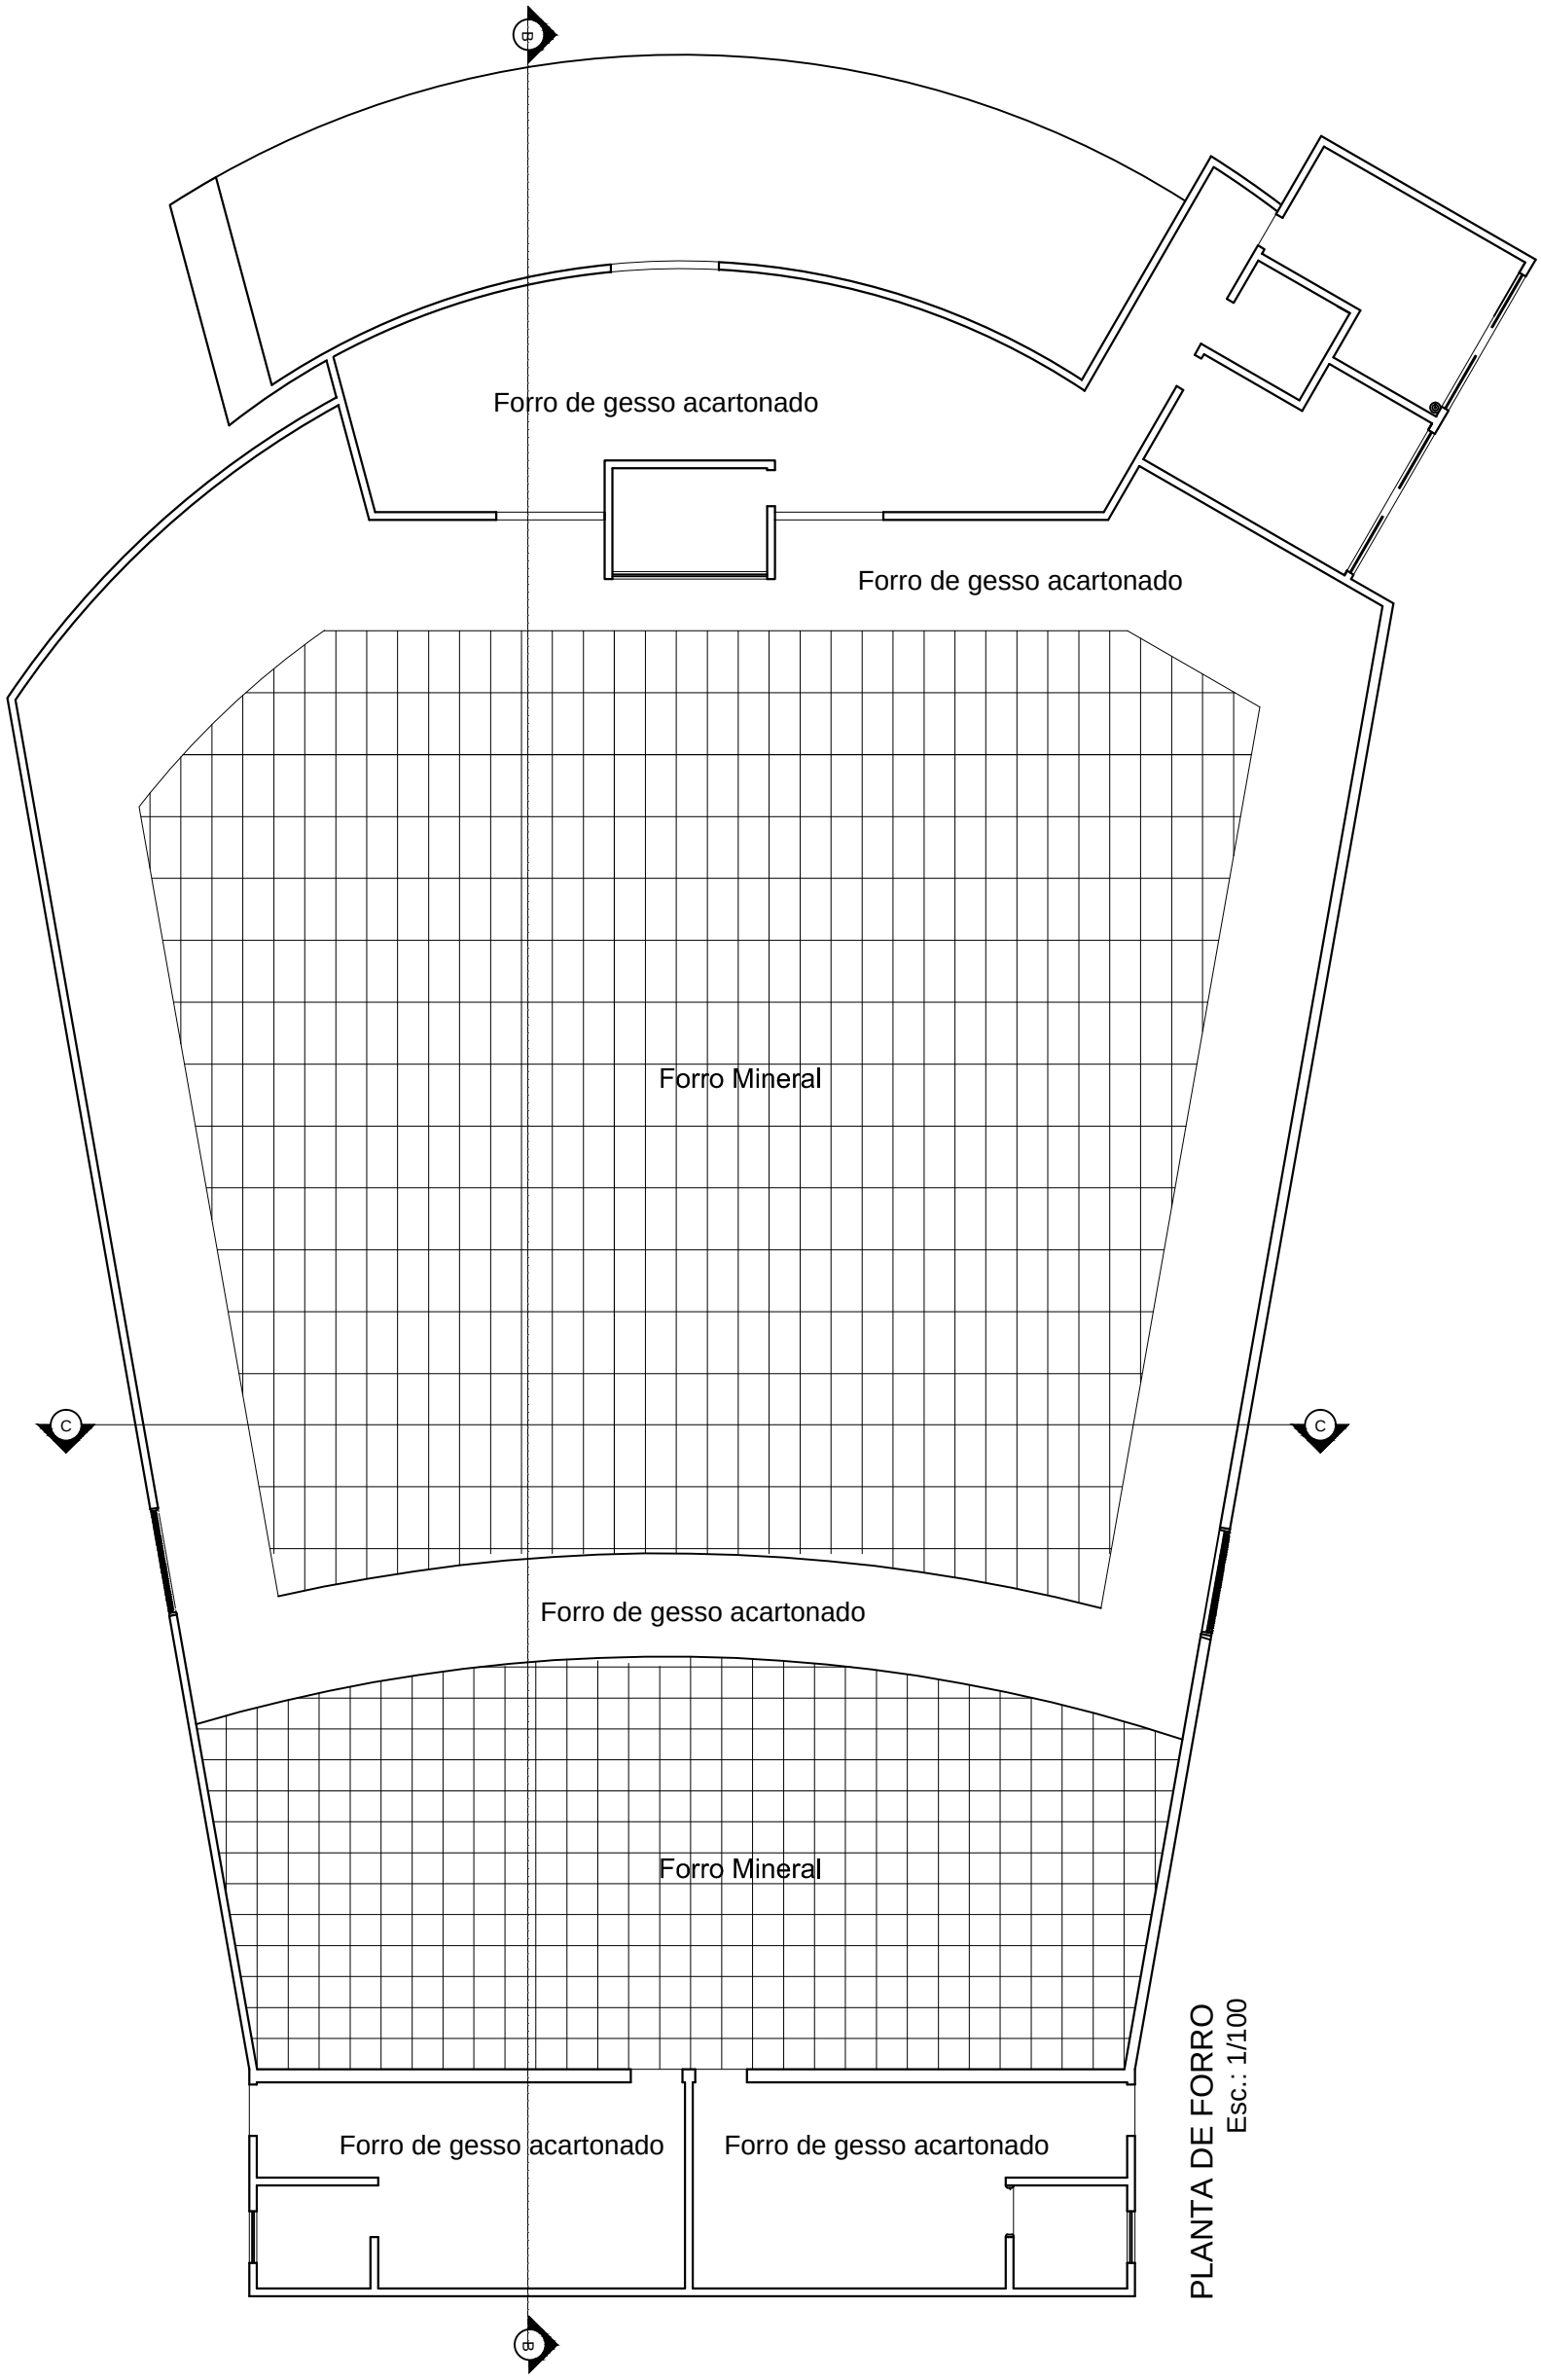


PLANTA DE FORRO
Esc.: 1/100

PROPRIETÁRIO: PREFEITURA DE MIRACEMA DO TOCANTINS	ÁREA: ÁREA TERRENO: ÁREA CONSTRUÇÃO: 933,15 m²	AUTORIA DO PROJETO: EMANUEL COELHO GUEDES 207341/D-TO	EMPRESA: DESENHO TÉCNICO:		OBRA: EMEF FRANCISCO MARTINS NOLETO; PREDIO: AUDITÓRIO; TIPO PROJETO: ARQUITETONICO; ENDEREÇO DA OBRA: ; DATA: AGO/2022; REVISÃO: ; CONTEUDO: PLANTA DE FORRO; FOLHA: 03/05