
PRODUCED BY AN AUTODESK EDUCATIONAL PRODUCT

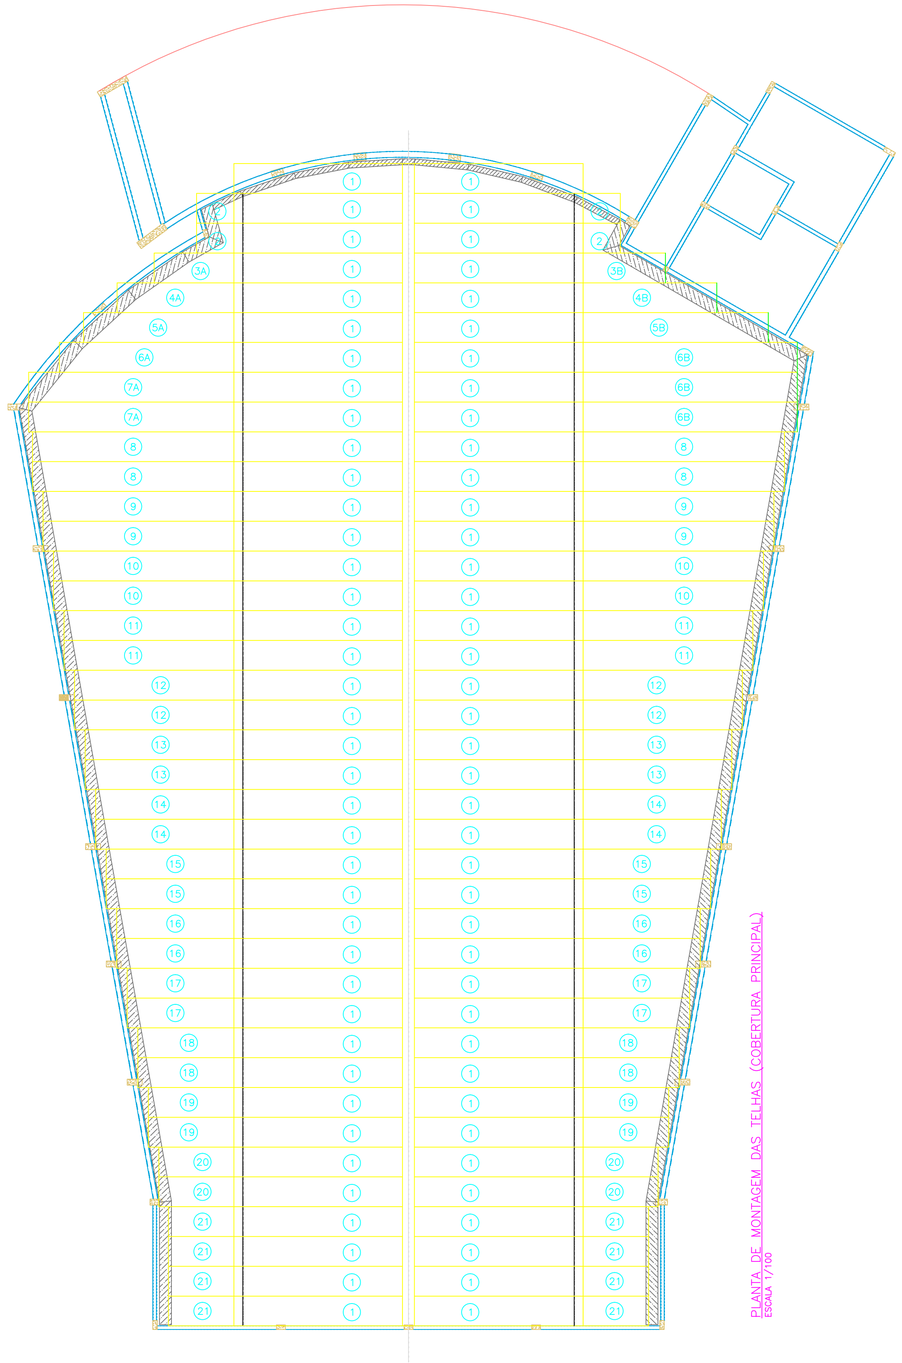


PLANTA DE MONTAGEM DAS TELHAS (COBERTURA PRINCIPAL)
ESCALA 1/100

OBS.: (ESPECIFICAÇÃO DE TELHAS)

1–TELHA RECOMENDADA : ISOTELHA EPS DA ISOESTE.
2–REVESTIMENTO SUPERIOR : AÇO PRÉ–PINTADO, ESPESSURA=0,43mm.
3–REVESTIMENTO INFERIOR (REVESTIMENTO DA PARTE INFERIOR DA TELHA) : FILME.
4–INCLINAÇÃO MÍNIMA RECOMENDADA PELO FABRICANTE : 8,0%.
5–APLICAR FITA DE NEOPRENE (CONSULTAR ISOESTE) ENTRE A TERÇA E A TELHA, PARA EVITAR RUÍDOS E POSSÍVEL CORROSÃO.
6–ESPESSURA DO EPS : CONSULTAR PROJETO DE CLIMATIZAÇÃO OU CONFORME INDICADO NO PROJETO ARQUITETÔNICO.
7–MAIORES INFORMAÇÕES CONSULTAR O DEPARTAMENTO TÉCNICO DA ISOESTE, NO SITE : www.isoeste.com.br

TABELA DE TELHAS–COBERTURA

TELHA	ESPECIFICAÇÃO	QTDE	COMP.(mm)	OBSERVAÇÃO
1	ISOTELHA EPS (ISOESTE)	78	5.890	TELHA FACE SUPERIOR
2	ISOTELHA EPS (ISOESTE)	04	1.570	TELHA FACE SUPERIOR
3A	ISOTELHA EPS (ISOESTE)	01	3.020	TELHA FACE SUPERIOR
3B	ISOTELHA EPS (ISOESTE)	01	4.000	TELHA FACE SUPERIOR
4A	ISOTELHA EPS (ISOESTE)	01	4.260	TELHA FACE SUPERIOR
4B	ISOTELHA EPS (ISOESTE)	01	4.840	TELHA FACE SUPERIOR
5A	ISOTELHA EPS (ISOESTE)	01	5.400	TELHA FACE SUPERIOR
5B	ISOTELHA EPS (ISOESTE)	01	6.580	TELHA FACE SUPERIOR
6A	ISOTELHA EPS (ISOESTE)	01	6.215	TELHA FACE SUPERIOR
6B	ISOTELHA EPS (ISOESTE)	03	7.560	TELHA FACE SUPERIOR
7A	ISOTELHA EPS (ISOESTE)	02	7.250	TELHA FACE SUPERIOR
8	ISOTELHA EPS (ISOESTE)	04	7.120	TELHA FACE SUPERIOR
9	ISOTELHA EPS (ISOESTE)	04	6.780	TELHA FACE SUPERIOR
10	ISOTELHA EPS (ISOESTE)	04	6.420	TELHA FACE SUPERIOR
11	ISOTELHA EPS (ISOESTE)	04	6.070	TELHA FACE SUPERIOR
12	ISOTELHA EPS (ISOESTE)	04	5.710	TELHA FACE SUPERIOR
13	ISOTELHA EPS (ISOESTE)	04	5.350	TELHA FACE SUPERIOR
14	ISOTELHA EPS (ISOESTE)	04	5.000	TELHA FACE SUPERIOR
15	ISOTELHA EPS (ISOESTE)	04	4.650	TELHA FACE SUPERIOR
16	ISOTELHA EPS (ISOESTE)	04	4.290	TELHA FACE SUPERIOR
17	ISOTELHA EPS (ISOESTE)	04	3.940	TELHA FACE SUPERIOR
18	ISOTELHA EPS (ISOESTE)	04	3.590	TELHA FACE SUPERIOR
19	ISOTELHA EPS (ISOESTE)	04	3.220	TELHA FACE SUPERIOR
20	ISOTELHA EPS (ISOESTE)	04	2.880	TELHA FACE SUPERIOR
21	ISOTELHA EPS (ISOESTE)	08	2.550	TELHA FACE SUPERIOR
–	CUMEEIRA TRAPEZOIDAL ISOTELHA EPS e=0,43mm			39 PEÇAS

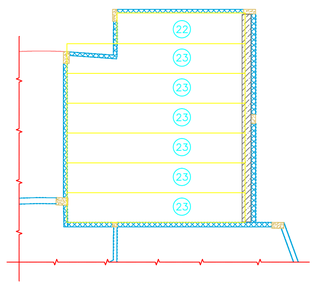

PLANTA DE MONTAGEM DAS TELHAS
(COBERTURA DOS BANHEIROS)
ESCALA 1/100

TABELA DE TELHAS–COBERTURA

TELHA	ESPECIFICAÇÃO	QTDE	COMP.(mm)
22	ISOTELHA EPS (ISOESTE)	01	4.320
23	ISOTELHA EPS (ISOESTE)	14	4.020

OBS.: (ESPECIFICAÇÃO DE TELHAS)

1–TELHA RECOMENDADA : ISOTELHA EPS DA ISOESTE.
2–REVESTIMENTO SUPERIOR : AÇO PRÉ–PINTADO, ESPESSURA=0,43mm.
3–REVESTIMENTO INFERIOR (REVESTIMENTO DA PARTE INFERIOR DA TELHA) : FILME.
4–INCLINAÇÃO MÍNIMA RECOMENDADA PELO FABRICANTE : 8,0%.
5–APLICAR FITA DE NEOPRENE (CONSULTAR ISOESTE) ENTRE A TERÇA E A TELHA, PARA EVITAR RUÍDOS E POSSÍVEL CORROSÃO.
6–ESPESSURA DO EPS : CONSULTAR PROJETO DE CLIMATIZAÇÃO OU CONFORME INDICADO NO PROJETO ARQUITETÔNICO.
7–MAIORES INFORMAÇÕES CONSULTAR O DEPARTAMENTO TÉCNICO DA ISOESTE, NO SITE : www.isoeste.com.br

PREFEITURA MUNICIPAL DE MIRACEMA DO TOCANTINS

JW ENGENHARIA E CONSULTORIA

MUNICÍPIO – UF: MIRACEMA DO TOCANTINS
PROPRIETÁRIO: MUNICÍPIO DE MIRACEMA DO TOCANTINS
ENDEREÇO: RUA 30, SETOR UNIVERSITÁRIO, MIRACEMA DO TOCANTINS

PREFEITURA MUNICIPAL DE MIRACEMA DO TO/SECRETARIA DE EDUCAÇÃO

EMANUEL COELHO GUEDES CREA:207341/D–TO

DLFO | CAU/ CREA | RA

OBSERVAÇÕES:

EMEF - FRANCISCO MARTINS NOLETO
PROJETO ESTRUTURA DA COBERTURA

COORDENAÇÃO: JW ENGENHARIA LTDA
DETALHAMENTO MONTAGEM TELHAS
COB.04
REVISÃO | ESCALA: ESCALA | PRANCHA: 00/00
FORMATO: DESENHO | DATA EMISSÃO: DATA

PRODUCED BY AN AUTODESK EDUCATIONAL PRODUCT
PRODUCED BY AN AUTODESK EDUCATIONAL PRODUCT
PRODUCED BY AN AUTODESK EDUCATIONAL PRODUCT