




SEÇÕES X PAVIMENTO

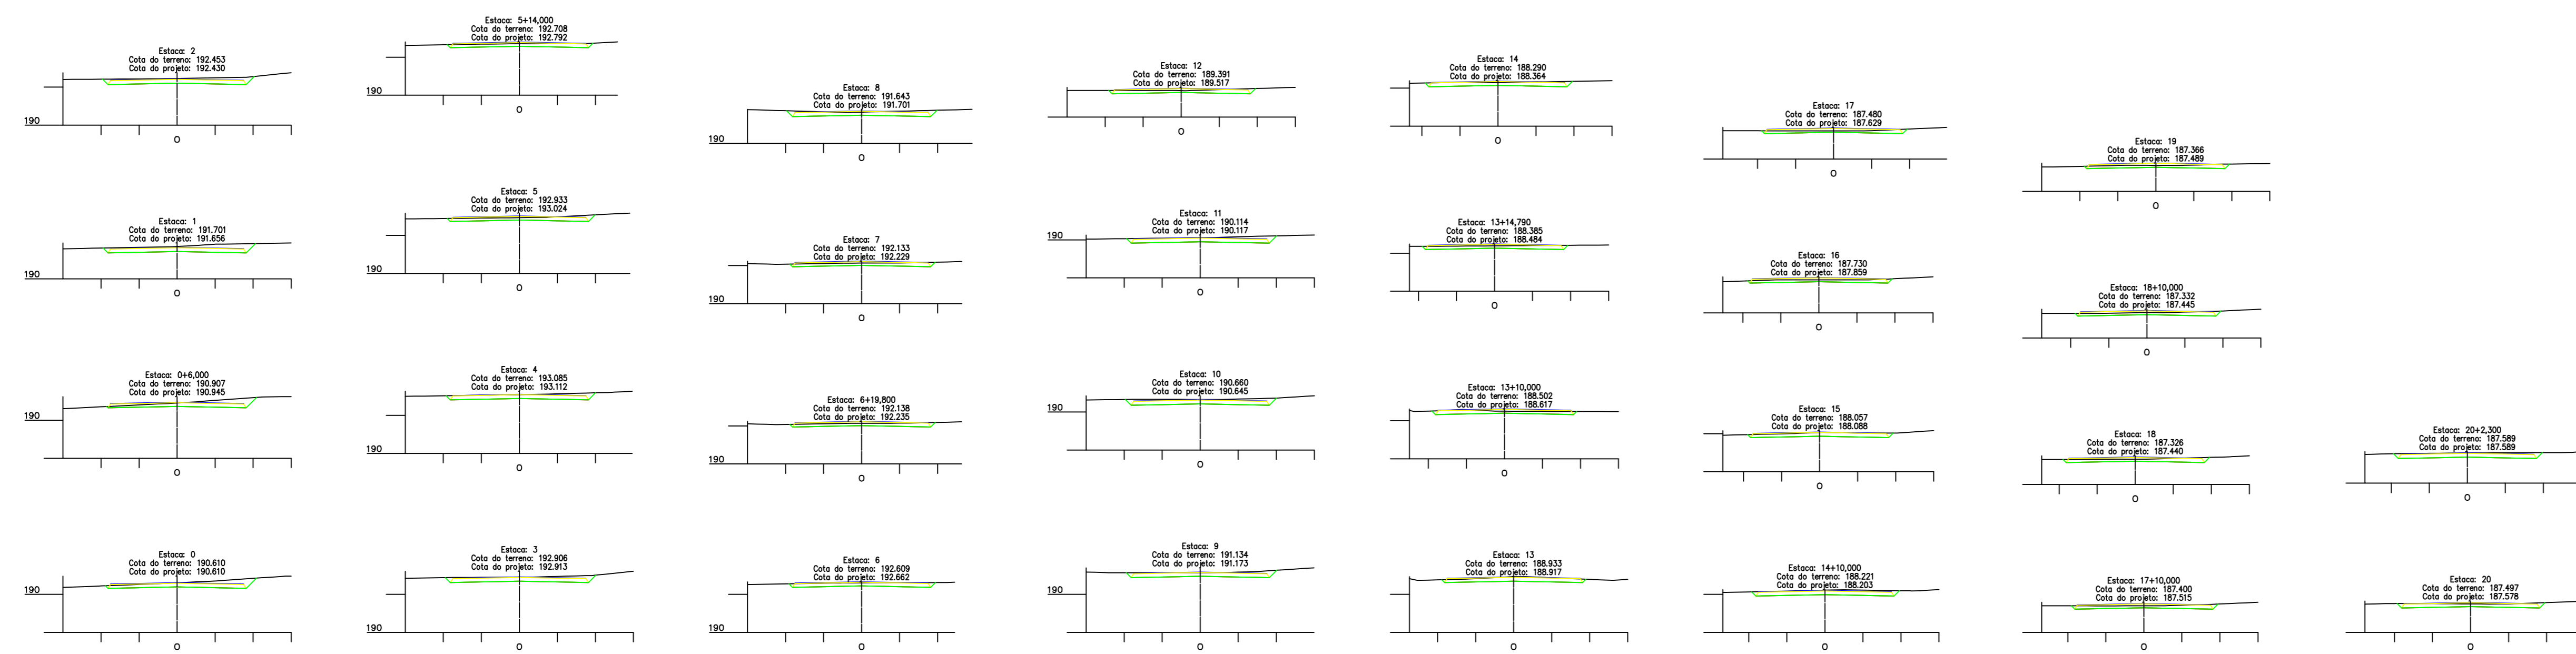

TRAÇADO HORIZONTAL

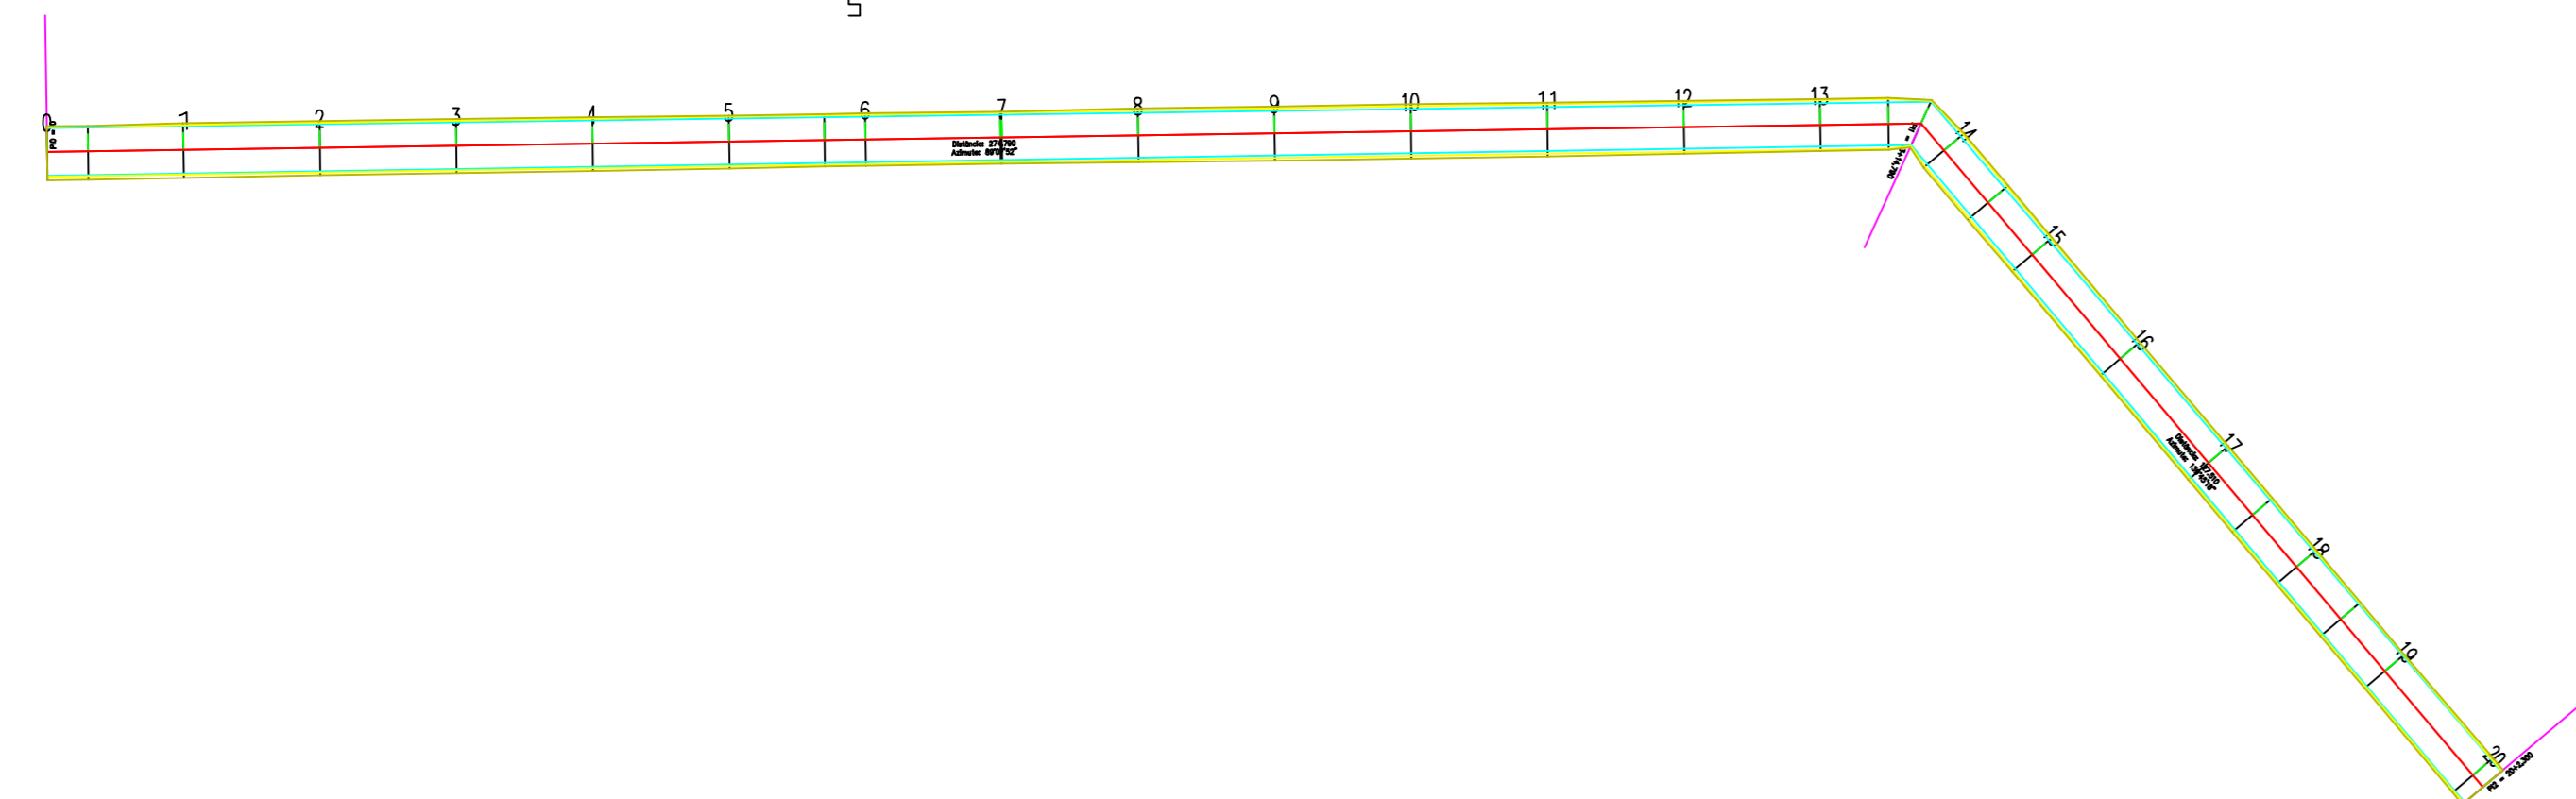

PERFIL TERRENO X GREIDE

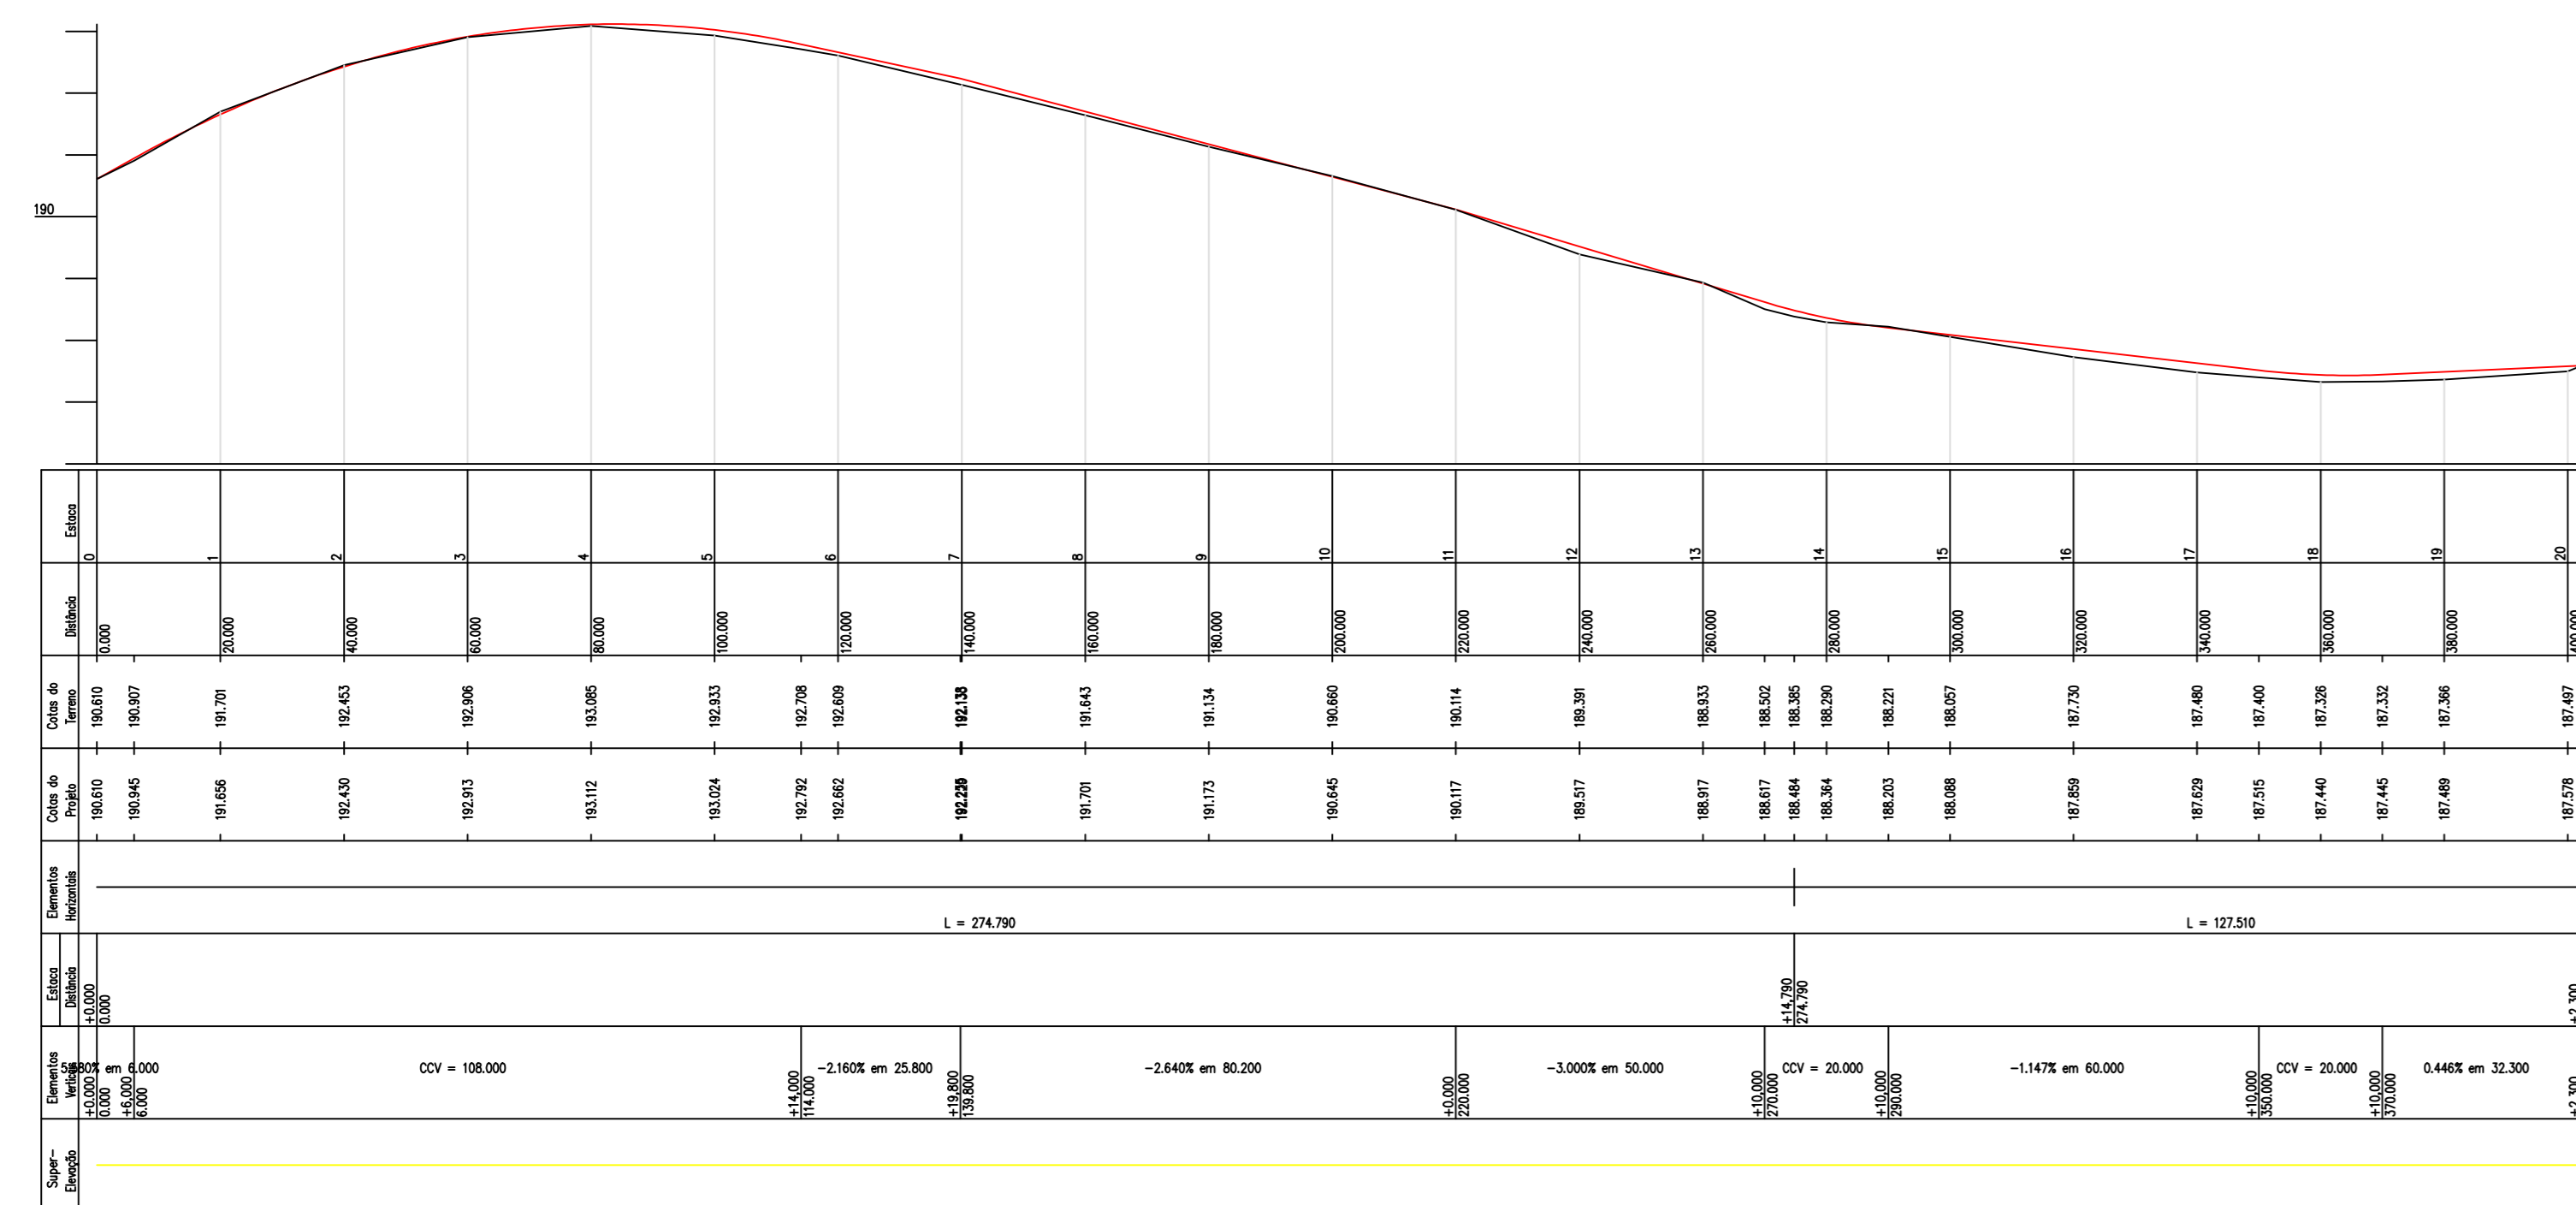

LGA	
ASSESSORIA FUNDIÁRIA E CONSTRUÇÕES LTDA	
DESCRICAÇÃO:	Perfil , Traçado e Seções
LOCAL:	Rua 38 Miracema do Tocantins-TO
PROP.:	Município de Miracema do Tocantins-TO
RESP. TÉC.:	Cicinato Pereira Chaves Moreira Téc. em Agrimensura CFT:0021421412-5
ESCALA:	1/3000
DATA :	04/04/2023