QUADRO DE ÁREAS

Piso Intertravado = 1007,78 m²

Plantio de grama = 25,92 m²

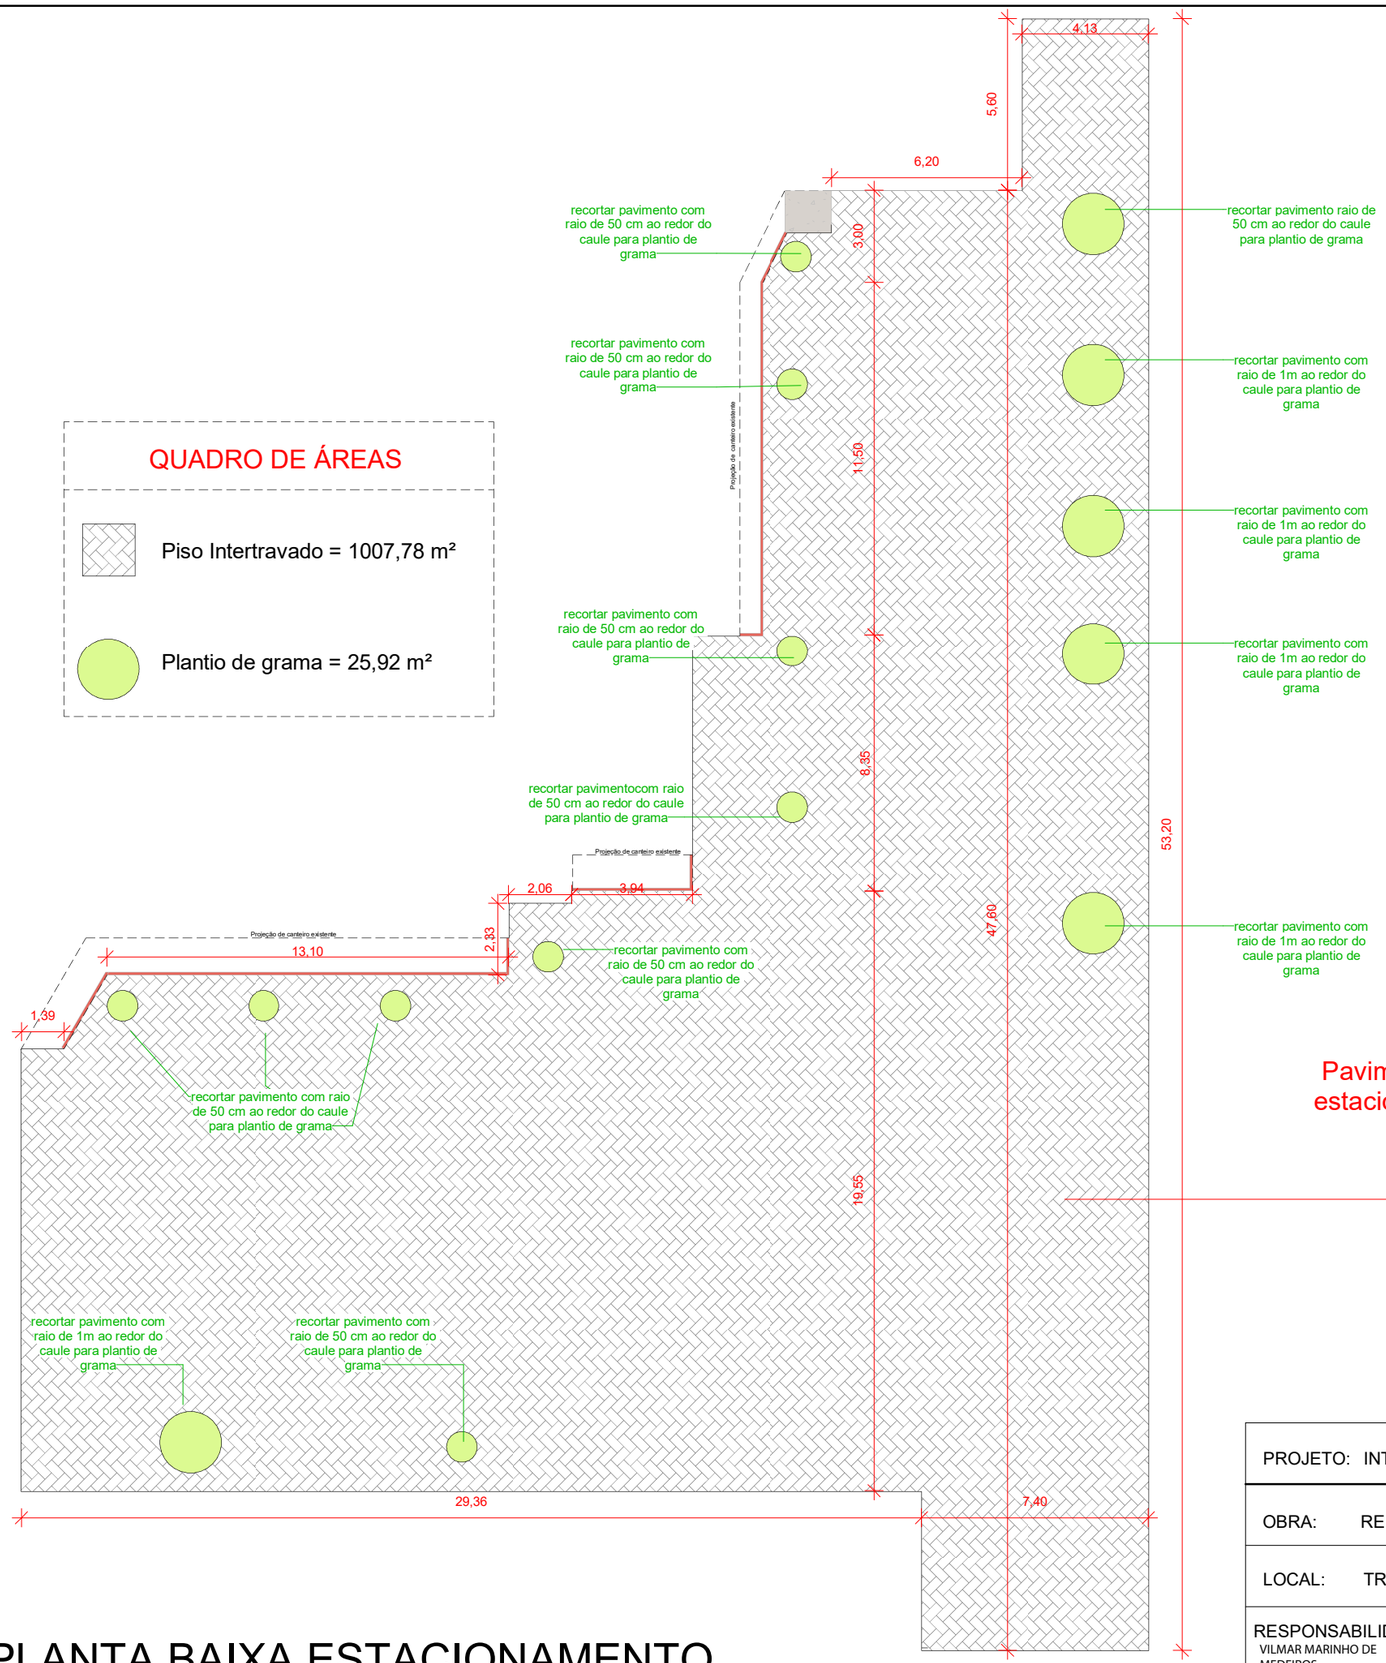

Pavimentar toda área disponpivel para estaciomento com bloco intertravado de espessura=8cm

1 PLANTA BAIXA ESTACIONAMENTO

Escala: 1 : 200

PROJETO: INTERVENÇÕES ESTACIONAMENTO	
OBRA: REFORMA PREFEITURA MUNICIPAL DE MIRACEMA DO TOCANTINS-TO	
LOCAL: TRAVESSA JOÃO RODRIGUES, 703 , CENTRO	
RESPONSABILIDADE TÉCNICA: VILMAR MARINHO DE MEDEIROS JUNIOR:01984456105 — Assinado de forma digital por VILMAR MARINHO DE MEDEIROS JUNIOR:01984456105 Dados: 2022.05.11 21:33:29 -03'00' — VILMAR M. DE M JUNIOR ENGENHEIR0 CIVIL CREA 317.636/D-TO	DATA: 11/05/2022
	ESCALA: 1 : 200
	FOLHA: 01/01