



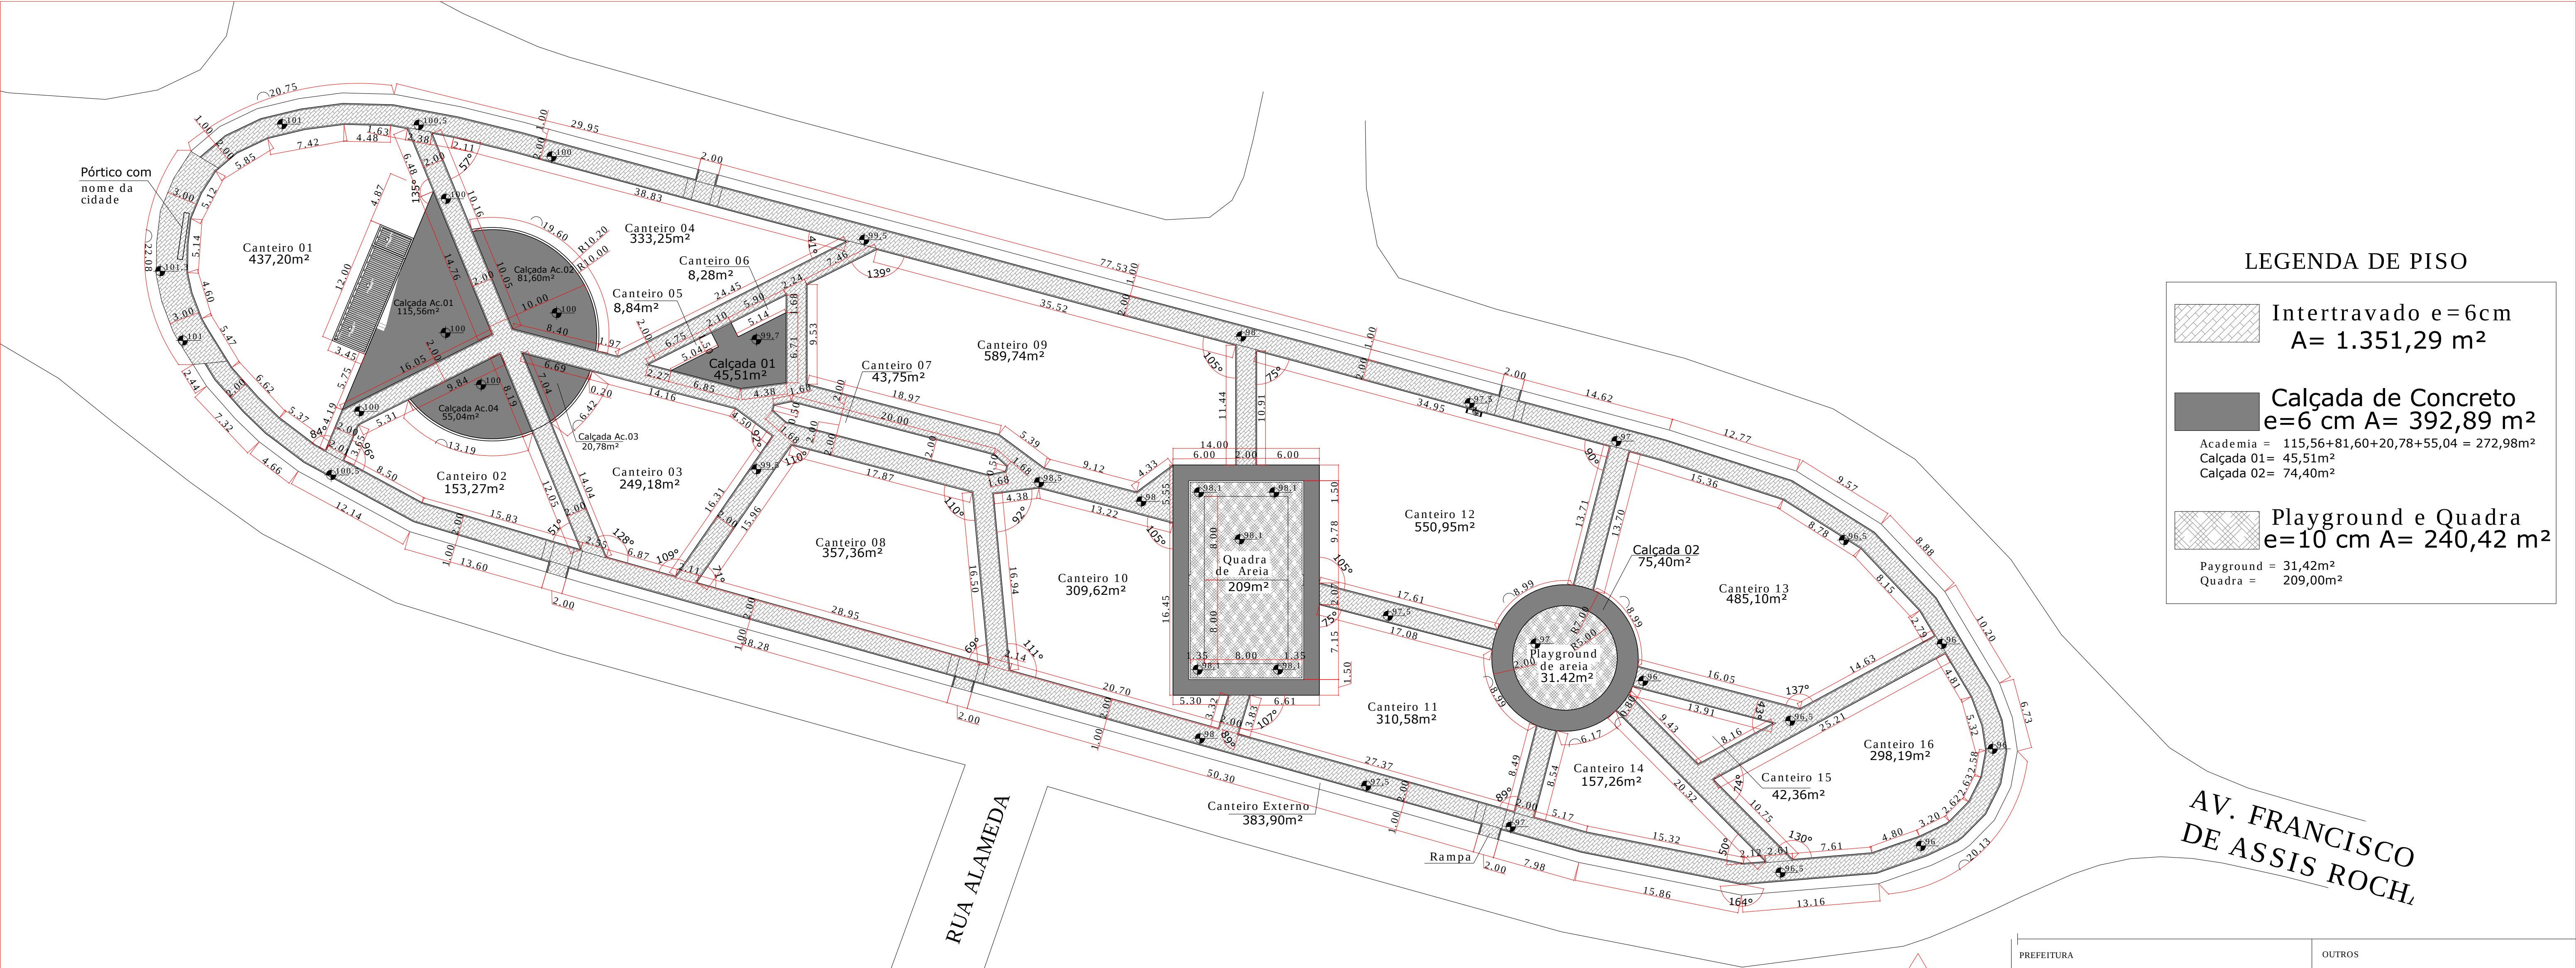


LEGENDA DE PISO


- Intertravado e=6cm
A= 1.351,29 m²
- Calçada de Concreto
e=6 cm A= 392,89 m²
Academia = 115,56+81,60+20,78+55,04 = 272,98m²
Calçada 01= 45,51m²
Calçada 02= 74,40m²
- Playground e Quadra
e=10 cm A= 240,42 m²
Payground = 31,42m²
Quadra = 209,00m²

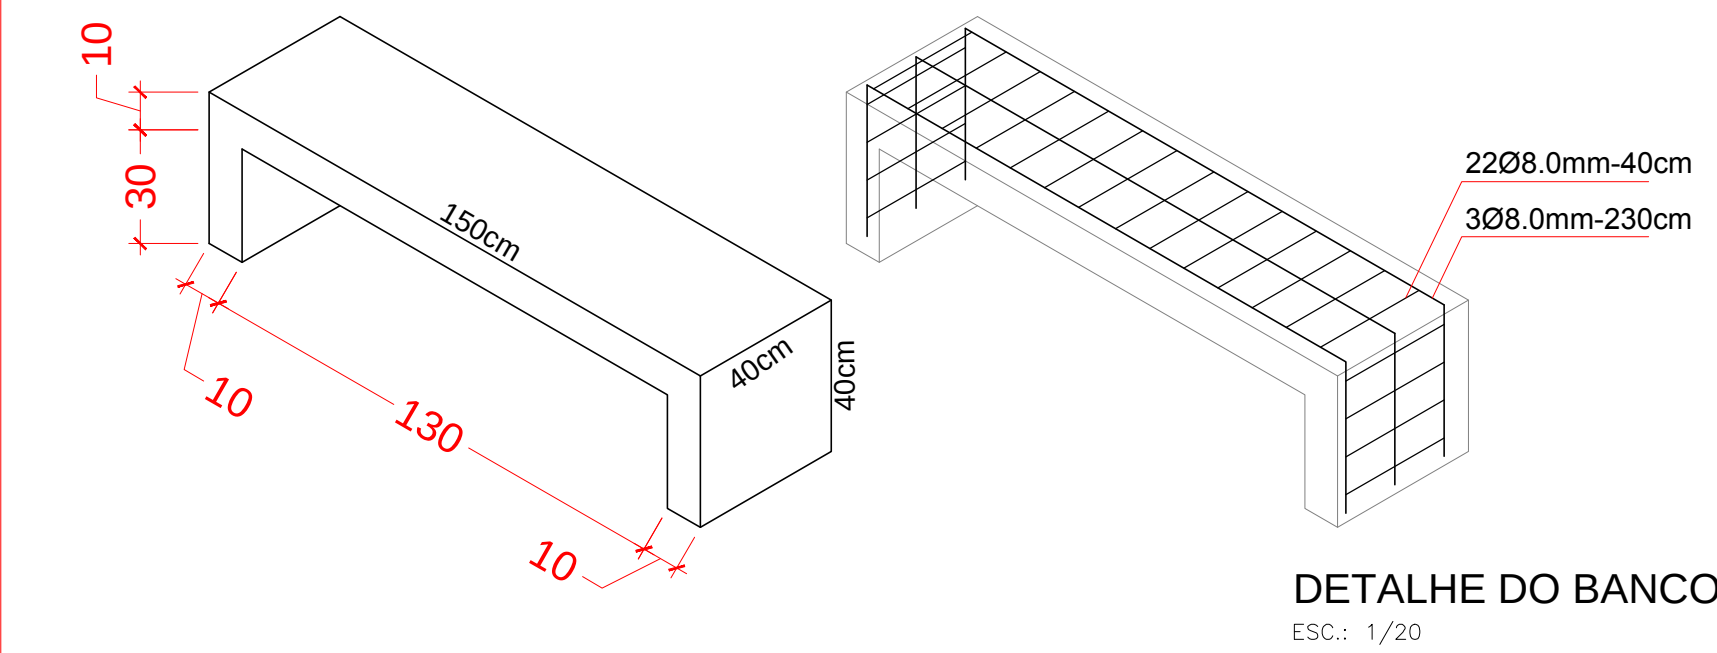


DETALHE DO BANCO
ESC.: 1/20

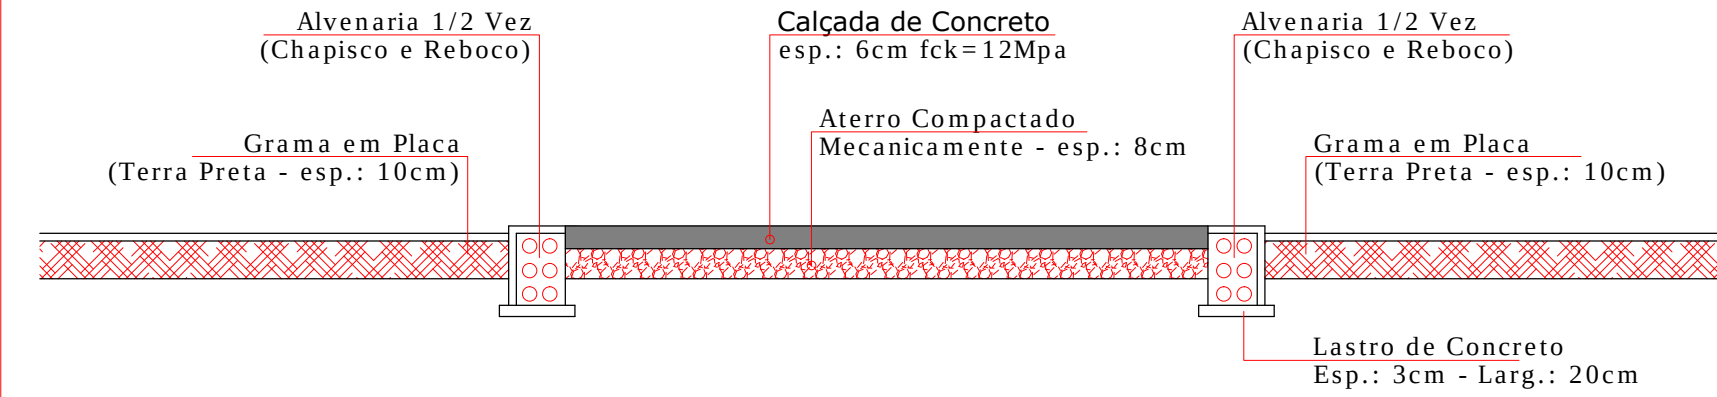

PERFIL PAV. CONCRETO
ESC.: 1/20

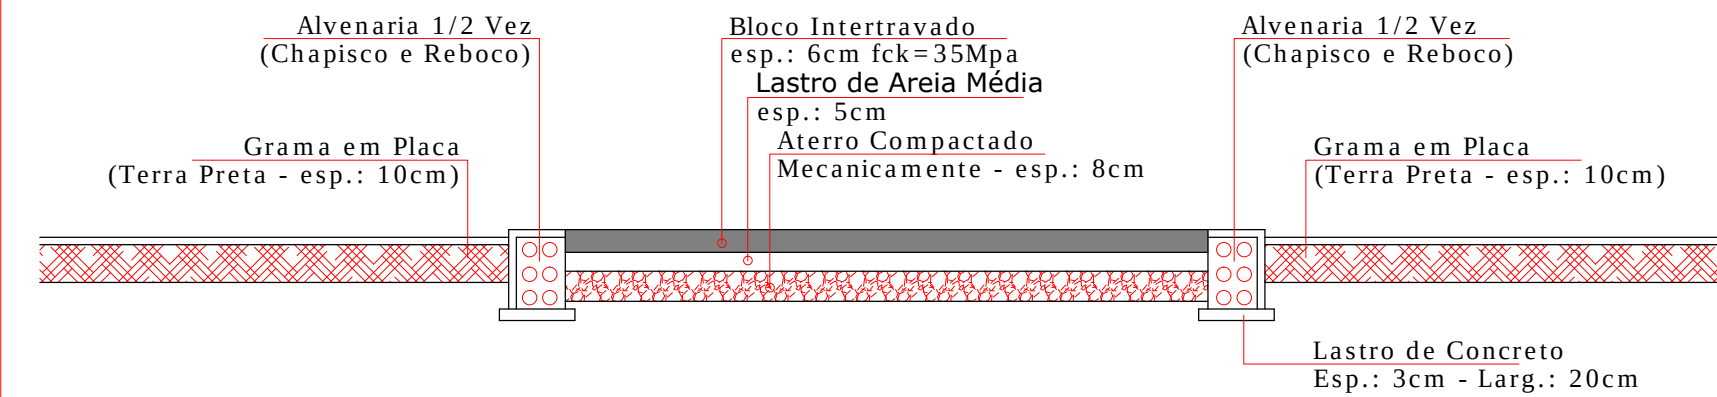


PERFIL PAV. INTERTRAVADO
ESC.: 1/20

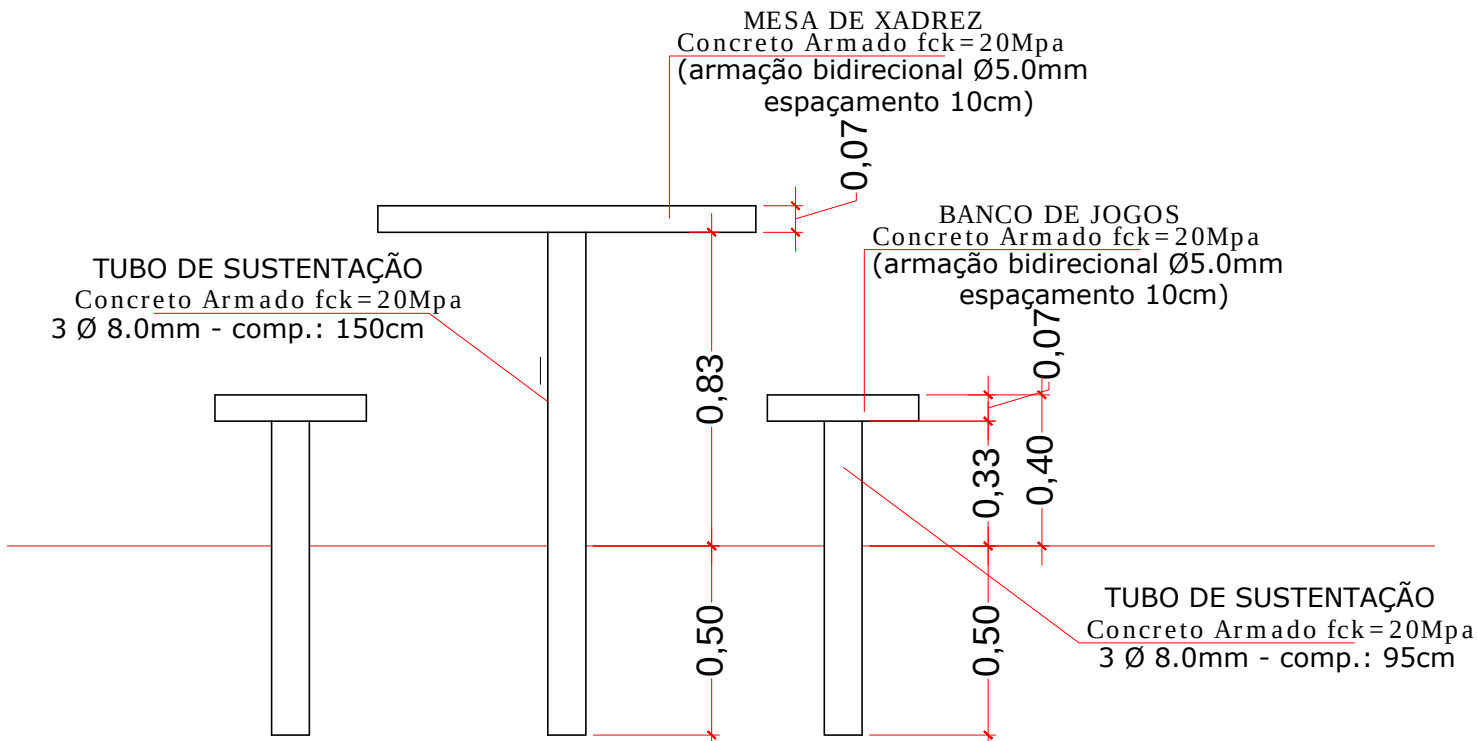


OBS.: a barra do tubo de sustentação deverá dobrar 15cm dentro do tabuleiro, devendo a ferragem do tubo de sustentação ficar de espera para posteriormente amarrar a ferragem bidirecional e concretar a mesa e o banco.

MESA XADREZ
CORTÊ ESQUEMÁTICO
ESC.: 1:20

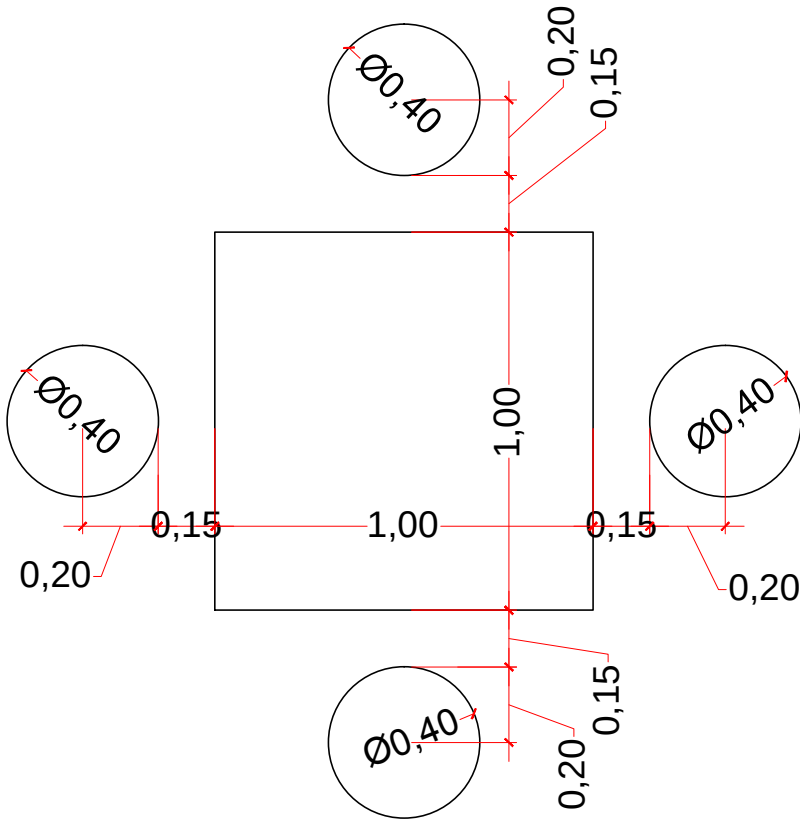

MESA XADREZ
PLANTA BAIXA
ESC.: 1:20

PLANTA BAIXA
ESC.: 1/300

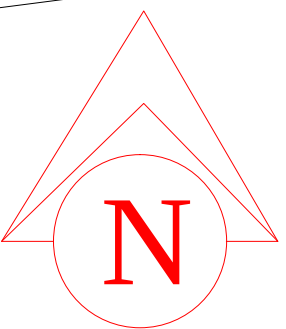

PREFEITURA		OUTROS	
PROJETO		FOLHA	
OBRA:		CONSTRUÇÃO DA PRAÇA DE MIRACEMA DO TOCANTINS	
PROPRIETÁRIO:		PREFEITURA MUNICIPAL DE MIRACEMA DO TOCANTINS	
ENDEREÇO:		AVENIDA FRANCISCO DE ASSIS ROCHA MIRACEMA DO TOCANTINS	
ÁREAS		PROPRIETÁRIO	
VER PRANCHA 01		ASS. : PREF. MUNICIPAL DE MIRACEMA DO TOCANTINS - TO	
		AUTOR DO PROJETO	
		ASS. : FERNANDO MORENO SUARTE JÚNIOR Engenheiro Civil - CREA 150.114-D/TO Arquiteto e Urbanista - CAU 67121-4 TO	
RESP. TÉCNICO		ASS. :	
ESCALA:		DATA:	
INDICADAS		MAIO DE 2019	
ARQUIVO:		DESENHO:	
001		Fernando Júnior	
CONTEÚDO:			
PLANTA BAIXA E DETALHAMENTOS			