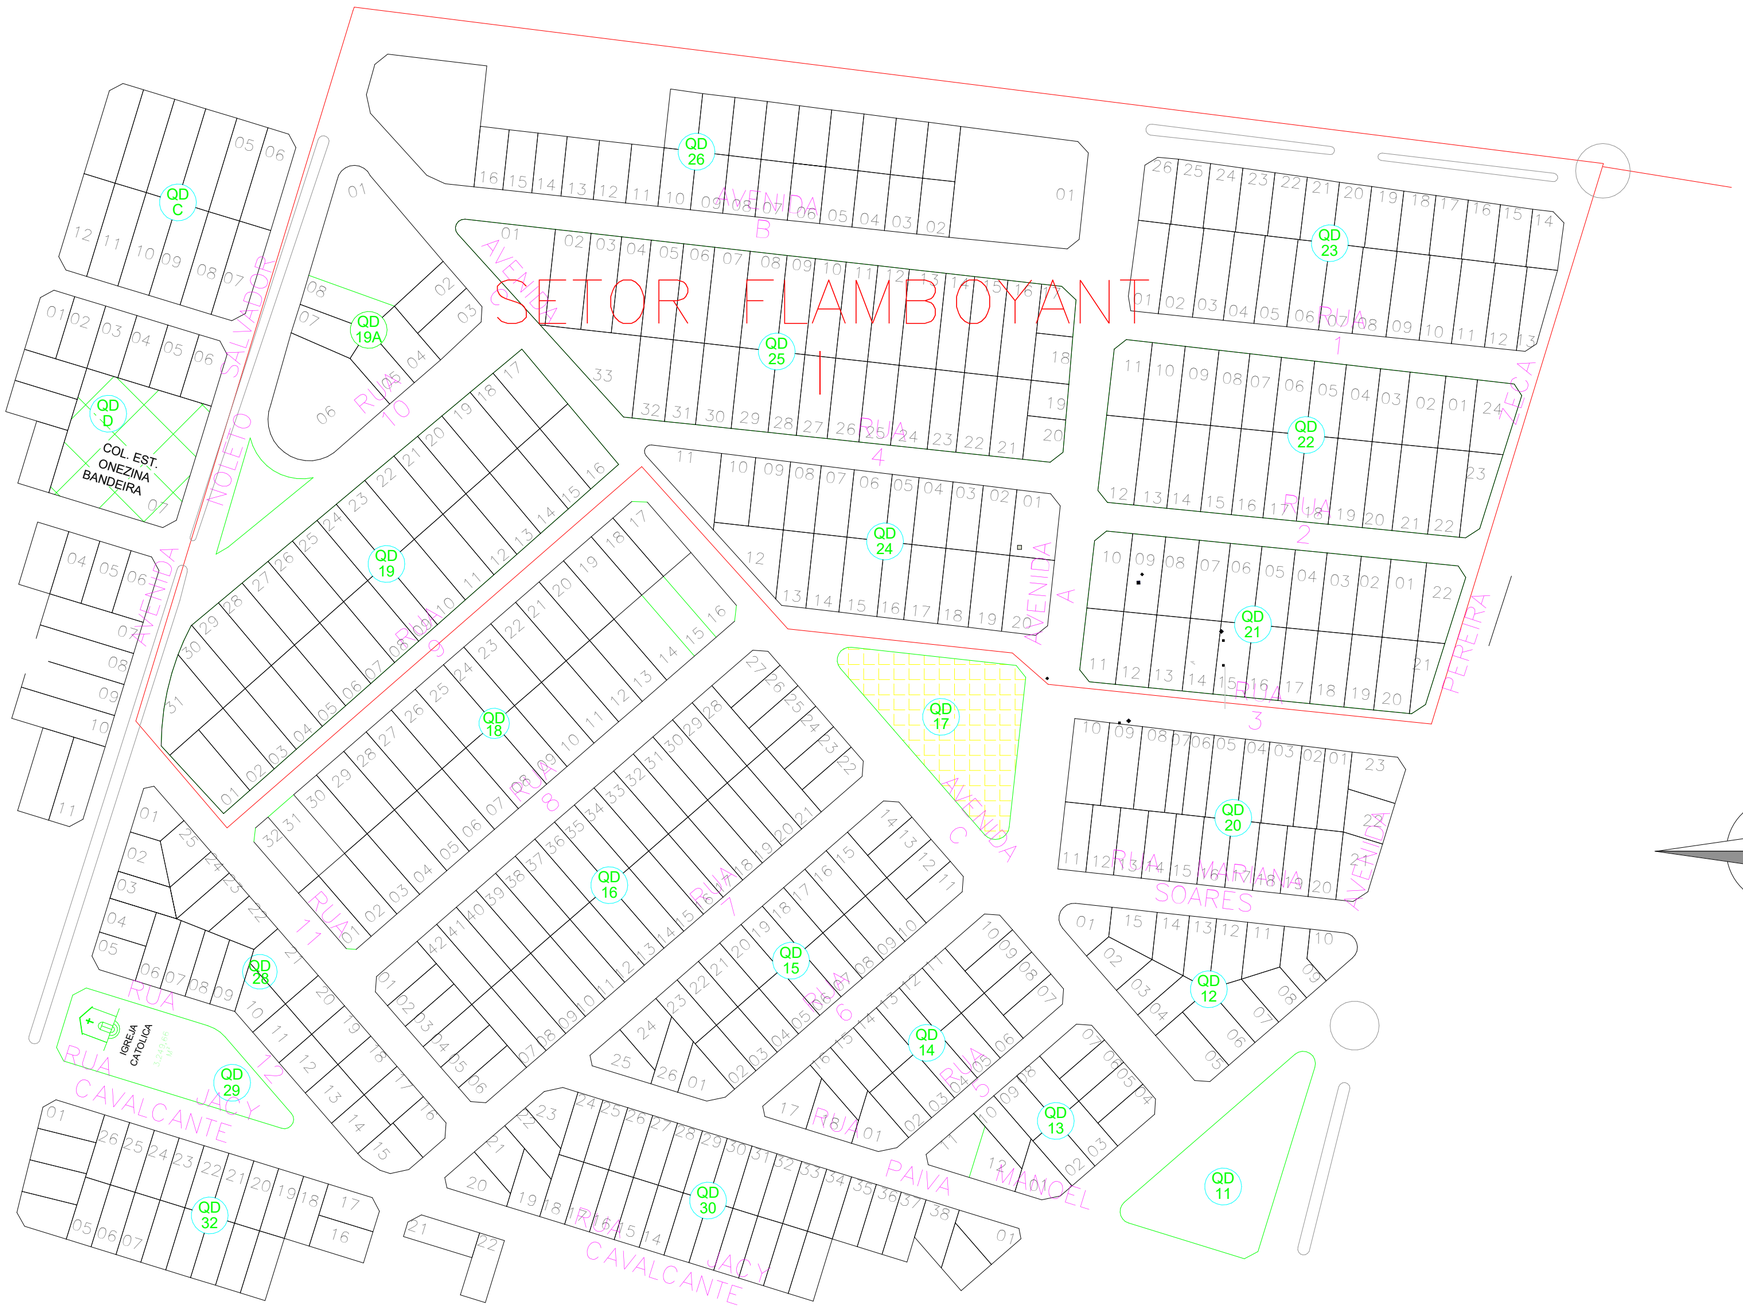

1 PLANTA DE SITUAÇÃO

Escala: 1 : 2000

PROJETO:	PROJETO ARQUITETÔNICO		
LOCAL:	PRAÇA MÃE DOMINGAS		
ASSUNTO:	SITUAÇÃO	DATA: 26/04/2022	FOLHA: 06/06
AUTOR DO PROJETO:	VILMAR MARINHO DE MEDEIROS JUNIOR:01984456105 (Assinado de forma digital por VILMAR MARINHO DE MEDEIROS JUNIOR:01984456105 Dados: 2022.05.25 15:49:00 -03'00')	ESCALA: 1 : 2000	
	VILMAR M. DE M JUNIOR CREA 317.636/D-TO		