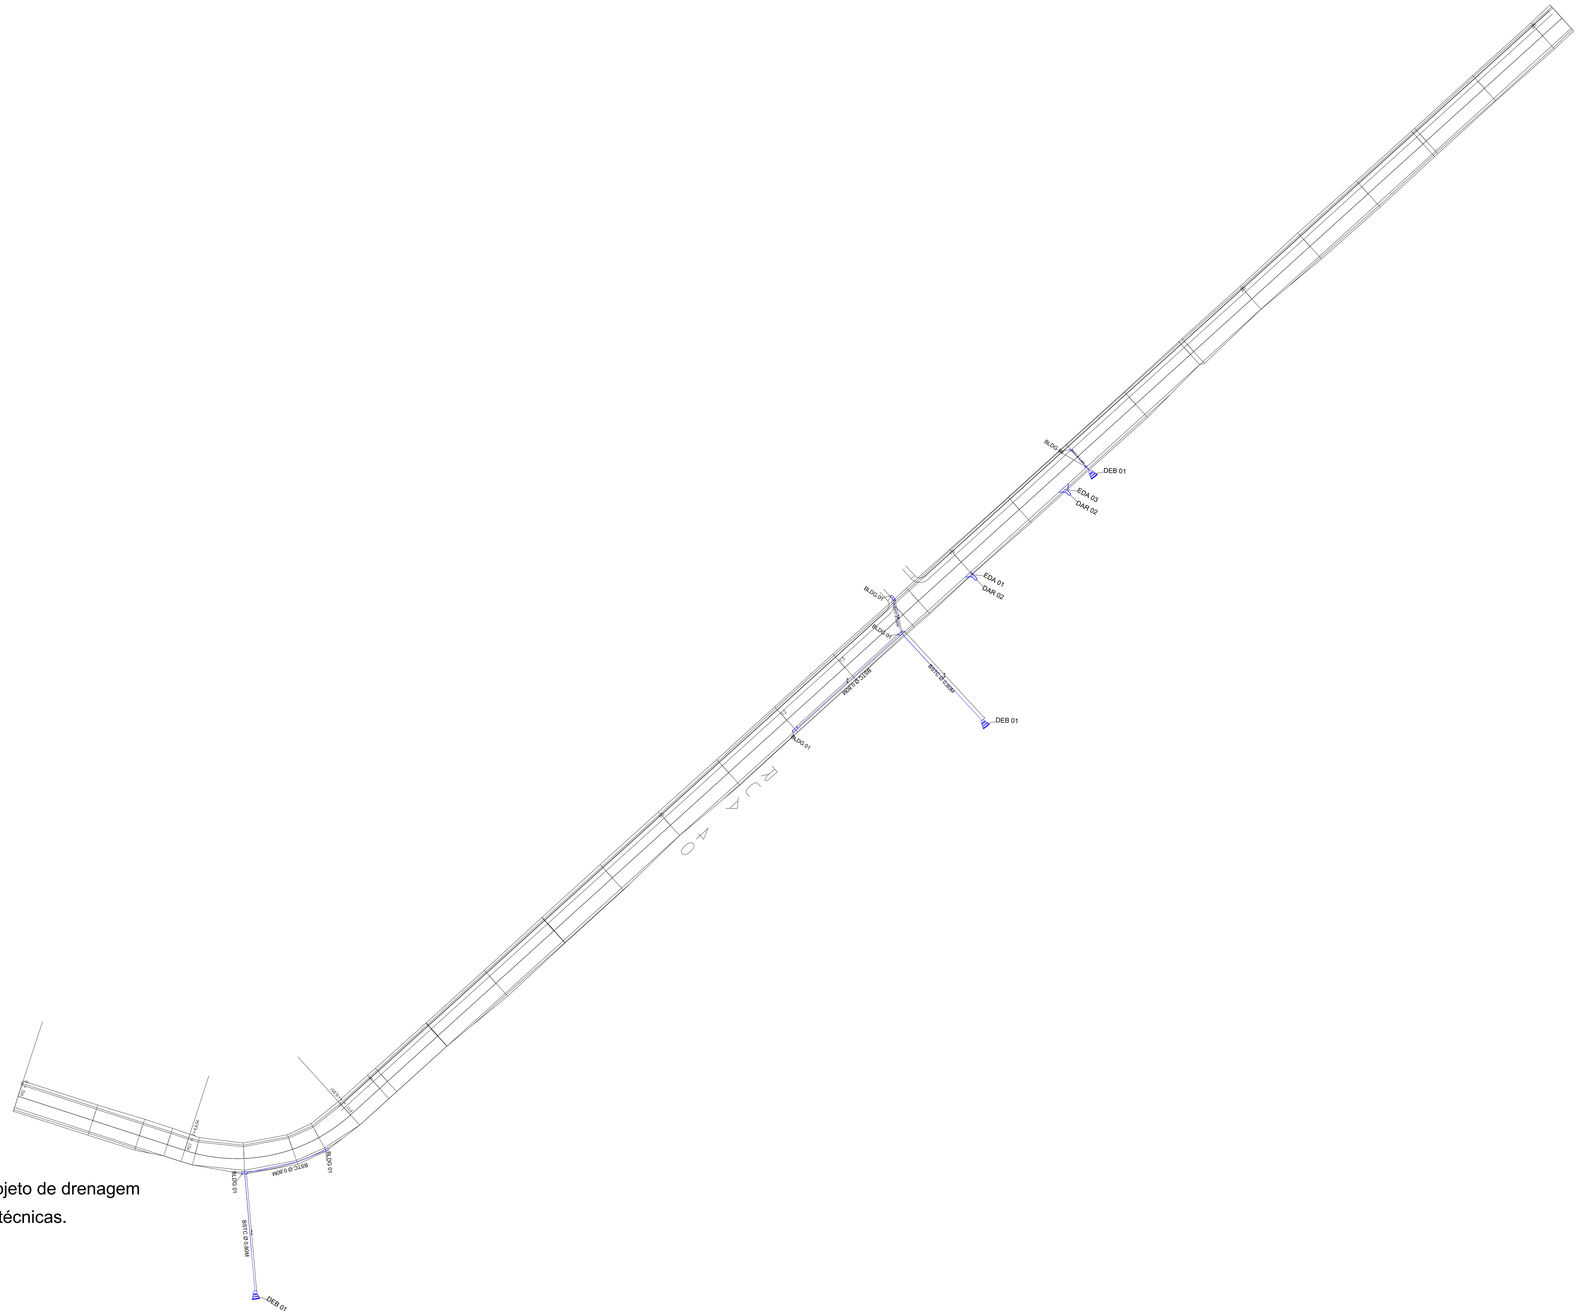

Os detalhes dos componetes do projeto de drenagem estão descritos nas especificações técnicas.

LEGENDA:

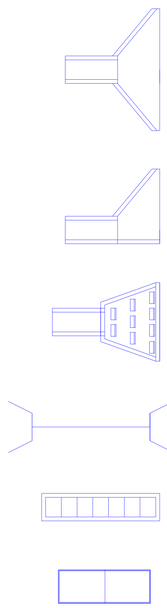

govbr Documento assinado digitalmente
EMANUEL COELHO GUEDES
Data: 30/06/2023 12:07:05-0300
Verifique em https://validar.iti.gov.br

PREFEITURA MUNICIPAL DE MIRACEMA DO TOCANTINS

MM CONSTRUÇÕES LTDA
Emanuel Coelho Guedes
Engº Civil - CREA TO 207341/D

PROJETO EXECUTIVO DE ENGENHARIA

PLANTA BAIXA DRENAGEM PLUVIAL
RUAS 40
CONVENIO Nº. 938615/2022

ESC:			
H: 1/200	Agosto / 2023	Miracema do TO - Tocantins	FOLHA: 1 / 1