

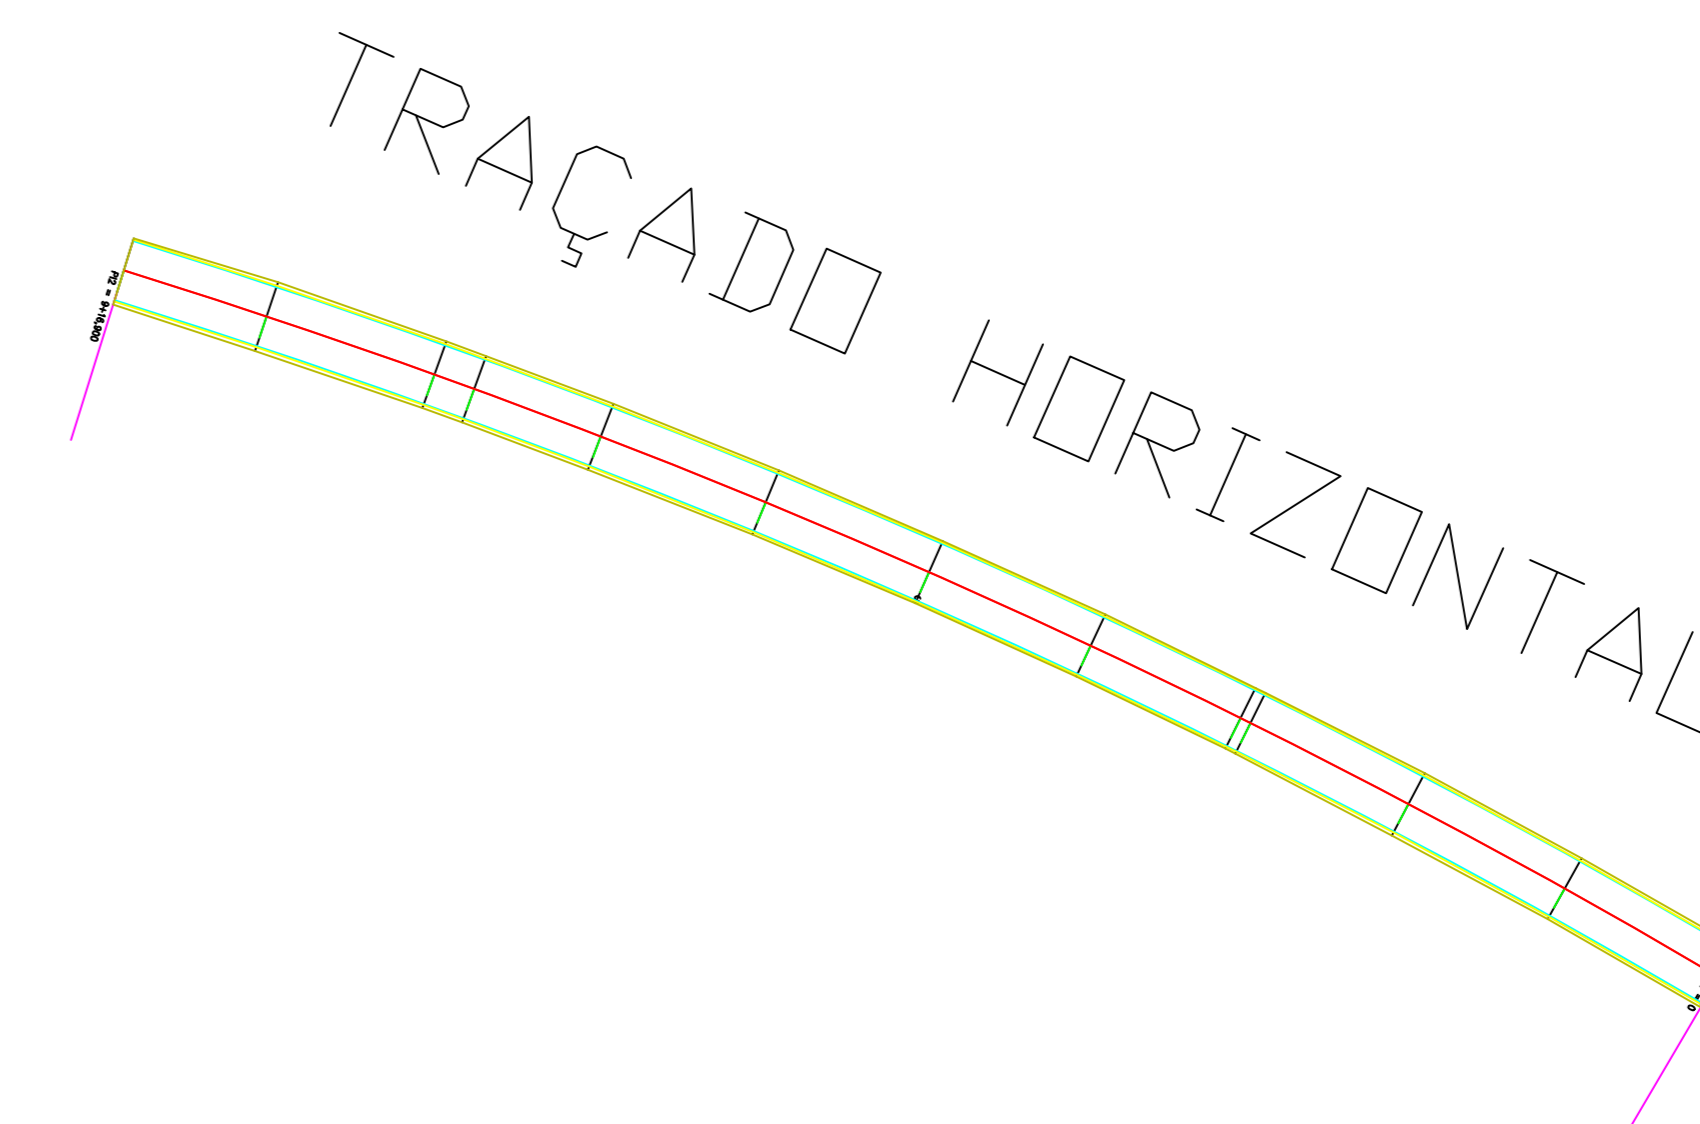


SEÇÕES X PAVIMENTO

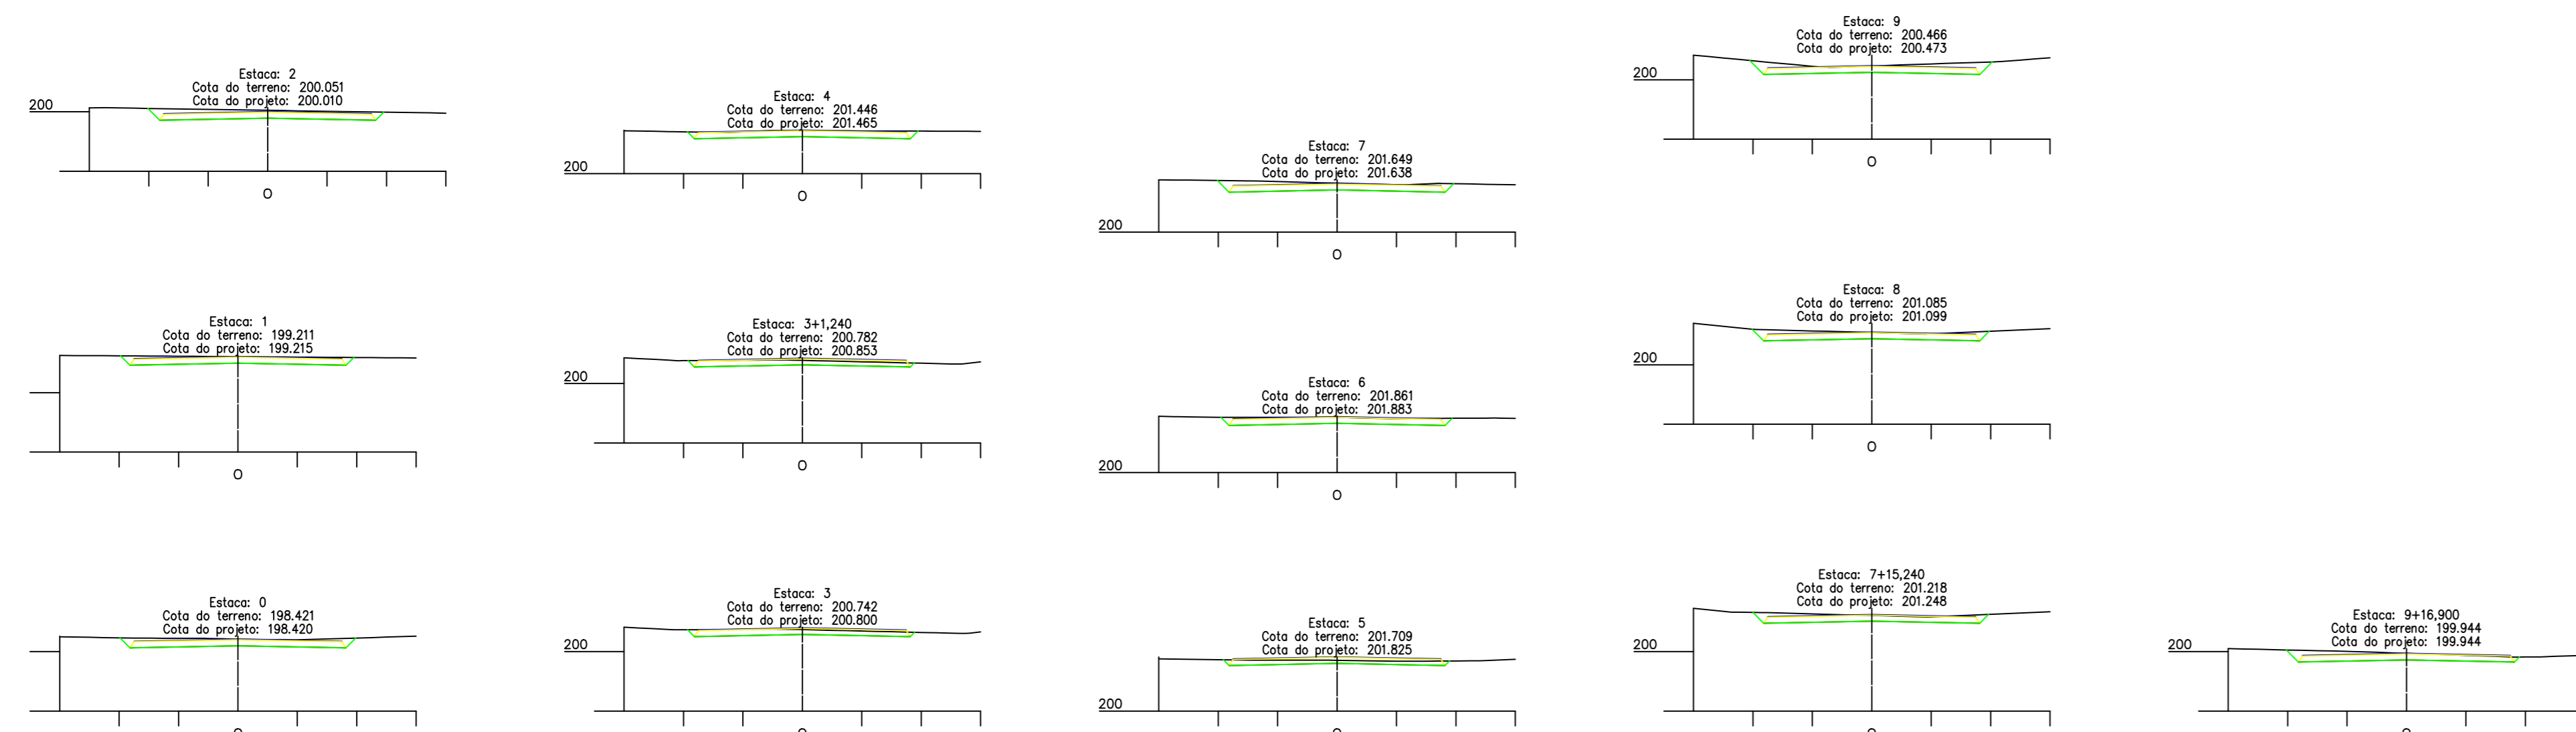

PERFIL TERRENO X GREIDE

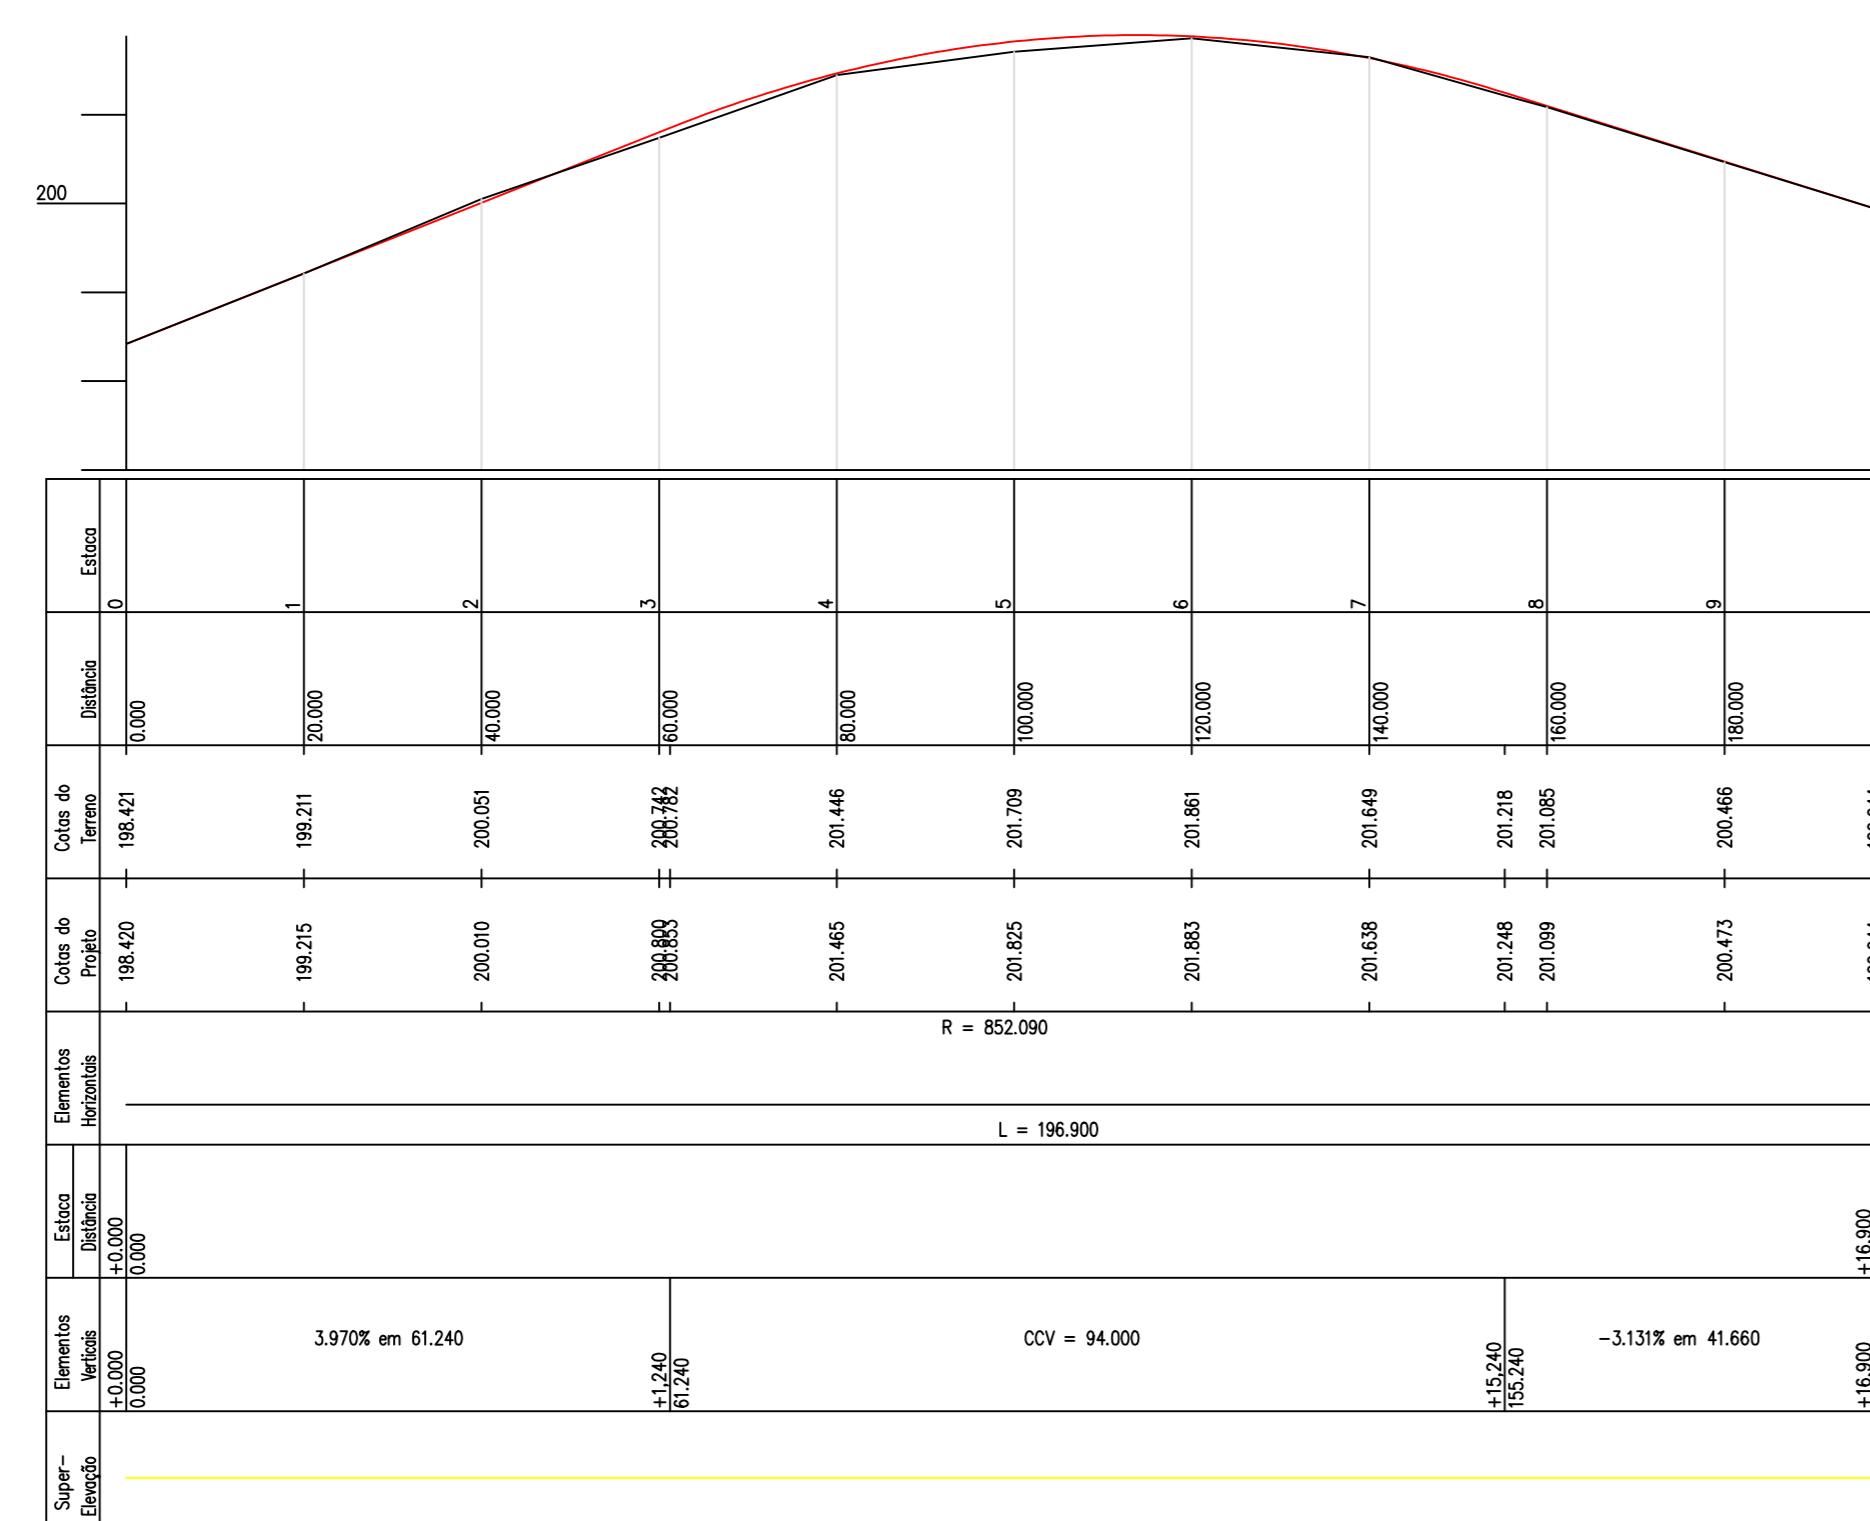

LGA ASSESSORIA FUNDIÁRIA E CONSTRUÇÕES LTDA	
DESCRICAÇÃO: Perfil , Traçado e Seções	
LOCAL: Rua Jacy Cavalcante Miracema do Tocantins-TO	
PROP.: Município de Miracema do Tocantins-TO	ESCALA: 1/3000 DATA : 04/04/2023
RESP. TÉCN.: Cicinato Pereira Chaves Moreira Téc. em Agrimensura CFT:0021421412-5	