

1 PLANTA DE COBERTURA
ESCALA 1/50

LEGENDA:


	INDICAÇÃO NÍVEIS PLANTA E CORTE		INDICAÇÃO DE VISTAS
	INDICAÇÃO DE CORTES		ESPECIFICAÇÕES DE MATERIAIS
	INDICAÇÃO DE FACHADAS		INDICAÇÃO DE EIXOS
	INDICAÇÃO DE PORTAS E JANELAS		INDICAÇÃO DE ELEMENTOS (BANCADAS, PRATELEIRAS E ETC.)

NOTAS

- MEDIDAS E NÍVEIS EM METROS
- VERIFICAR POSIÇÃO EXATA DOS PILARES NO PROJETO ESTRUTURAL
- VERIFICAR DETALHES CONSTRUTIVOS PERTINENTES NO PROJETO DE DETALHAMENTO
- SEGUIR ORIENTAÇÃO DO PROJETO QUANTO A UTILIZAÇÃO DAS CORES, CASO SEJA NECESSÁRIA ALTERAÇÃO, CONSULTAR O CADERNO DE ESTUDO DE CORES
- EM CASO DE CONFLITO DE INFORMAÇÕES ENTRE O PROJETO GRÁFICO E O MEMORIAL DESCRITIVO E ESPECIFICAÇÕES TÉCNICAS, PREVALECE A INFORMAÇÃO CONTIDA NO DESENHO
- ALTERAÇÕES NESTE PROJETO SOMENTE COM AUTORIZAÇÃO EXPRESSA DO FINE

REFERÊNCIA:

- PLANILHA DE QUANTITATIVOS
- MEMORIAL DESCRITIVO E ESPECIFICAÇÕES TÉCNICAS

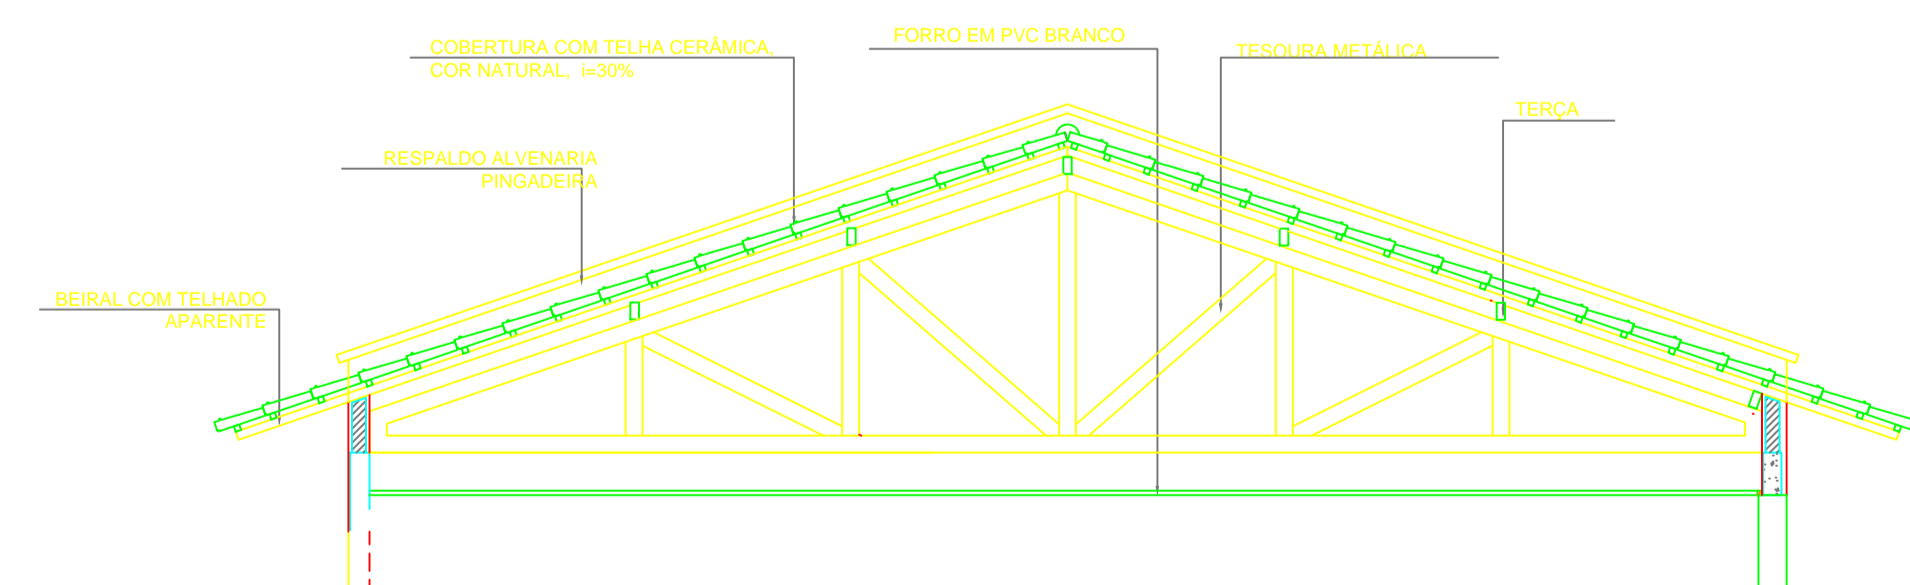

3 CORTE C
ESCALA 1/50

ESPECIFICAÇÕES

ELEMENTOS ESTRUTURA METÁLICA DA COBERTURA

ITEM	DESCRIÇÃO	DIMENSÕES (CM)
1	TESOURA	630
2	TRAMA AÇO TELHA CER.	184,62M
3	TRAMA AÇO TELHA FIBR.	137,08M

NOTAS

A	PINTURA: TODAS AS PEÇAS RECEBERÃO 2 (DUAS) DEMÃO DE PINTURA ESMALTE CONFORME ESPECIFICAÇÕES NO MEMORIAL DESCRITIVO
B	SERÁ UTILIZADA TRAMA METÁLICA PARA O TELHADO ESCONDIDO NESTE O TELHAMENTO SERÁ DE FIBROCIMENTO
C	O ESPAÇAMENTO ENTRE AS RIPAS SERÁ DE 30 cm OU CONFORME TAMANHO DAS TELHAS ADQUIRIDAS - TELHA CERÂMICA

PREFEITURA MUNICIPAL DE MIRACEMA DO TOCANTINS

JW ENGENHARIA E CONSULTORIA

MUNICÍPIO - UF: **MIRACEMA DO TOCANTINS**

PROPRIETÁRIO: **MUNICÍPIO DE MIRACEMA DO TOCANTINS**

ENDEREÇO: **REGIÃO DOS PILÕES, ZONA RURAL, MIRACEMA DO TOCANTINS**

PREFEITURA MUNICIPAL DE MIRACEMA DO TO/SECRETARIA DE EDUCAÇÃO

EMANUEL COELHO GUEDES CREA-2073416-DTO

DLFO	CAU/ CREA
	RA

OBSERVAÇÕES:

EMEC - SANTA MARINA

COORDENAÇÃO JW ENGENHARIA LTDA	COBERTURA	ARQ
REVISÃO	ESCALA	PRANCHAS
DESENHO	ESCALA DATA EMISSÃO DATA	00/00