


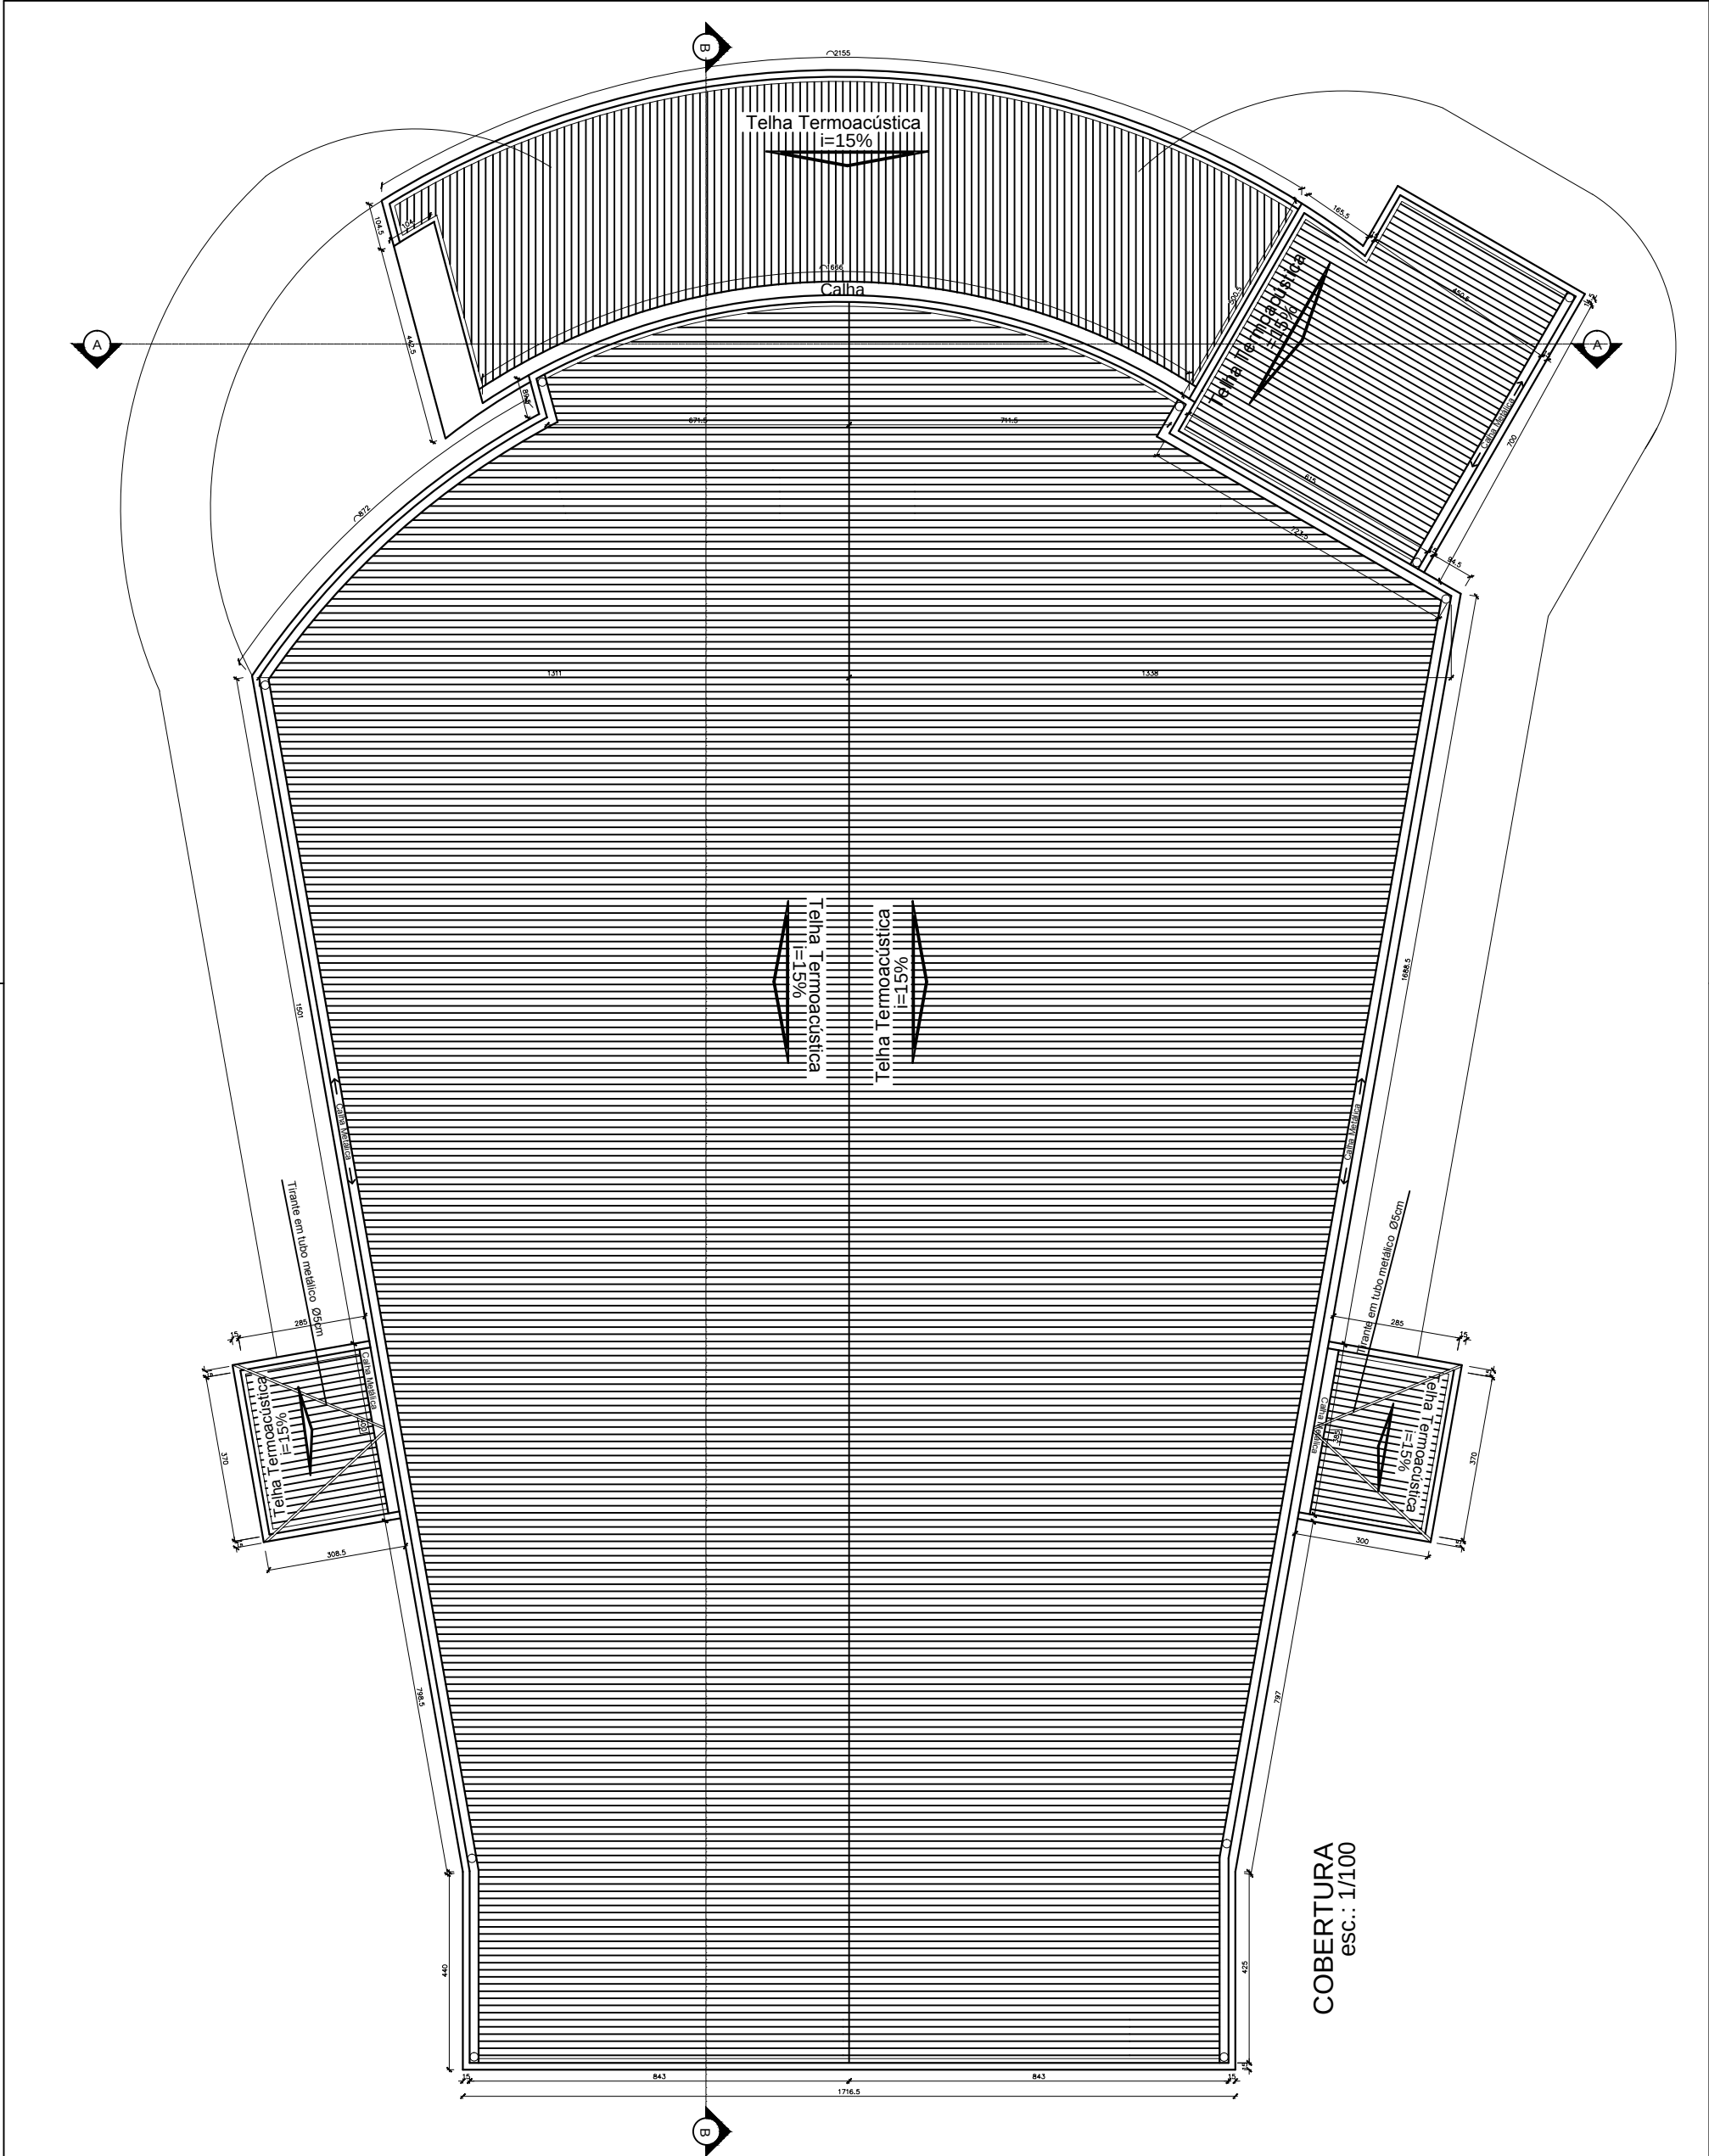

PROPRIETÁRIO:	ÁREA:	AUTORIA DO PROJETO:	EMPRESA:			
PREFEITURA DE MIRACEMA DO TOCANTINS						
	ÁREA TERRENO:	ÁREA CONSTRUÇÃO:	DESENHO TÉCNICO:	OBRA:	PREDIO:	TIPO PROJETO:
		933,15 m²		EMEF FRANCISCO MARTINS NOLETO	AUDITÓRIO	ARQUITETONICO
		207341/D-170		ENDERECO DA OBRA:	DATA:	REVISAO:
				CONTEUDO:	02/05	