


PLANTA BAIXA - TERREO

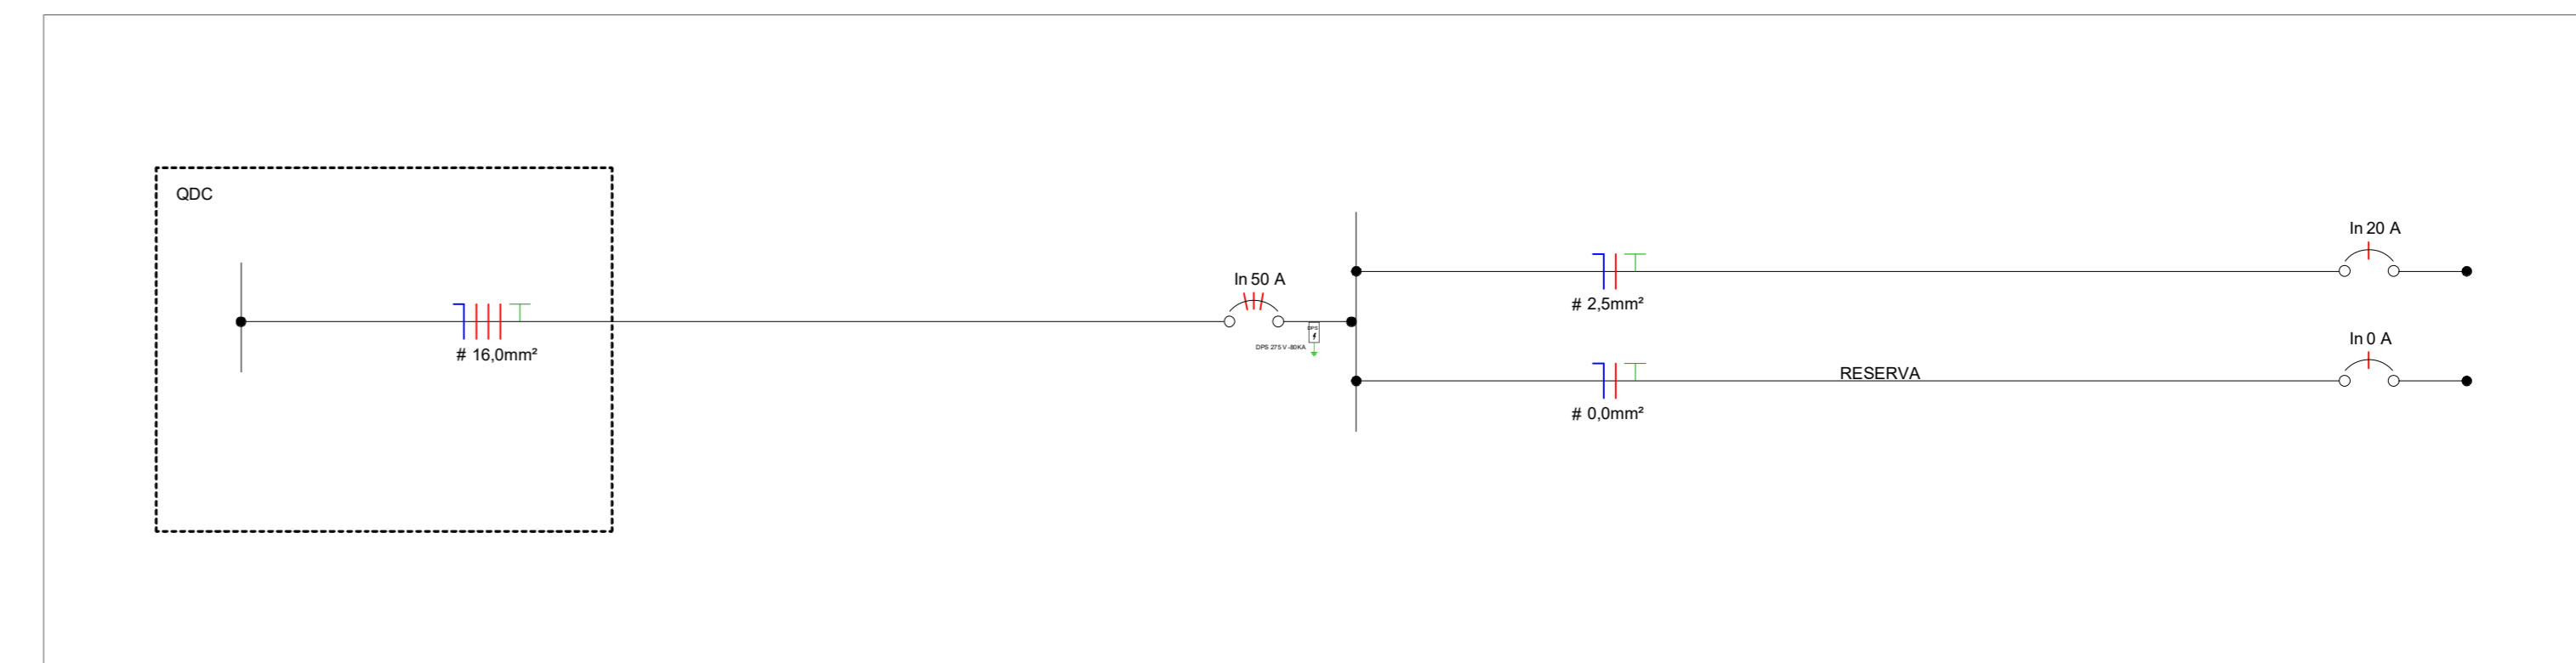

OBS: CONFORME MENCIONADO NO DIAGRAMA UNIFILAR, O DISJUNTOR GERAL EXISTENTE NO MEDIDOR, DEVERÁ SER SUBSTITUÍDO POR 50 A , MANTENDO AS MESMAS CARACTERÍSTICAS DE SISTEMA TRIFÁSICO

PROJETO:	PROJETO ELÉTRICO - CALÇAMENTO FEIRA DO ALTO
LOCAL:	AV. LOURDES SÓLID, ESQ. D' RUA 7 - ST. FLAMBOYANT II - M'RAZEMA DO TOCANTINS-TO, CEP 77655-000
ASSUNTO:	AMPLIAÇÃO INSTALAÇÃO ELÉTRICA - FEIRA DO ALTO
AUTOR DO PROJETO:	EMANUEL COELHO GUEDES CREA 207.341 / D-TO
REVISOR:	Project Statusomo
DATA:	30/09/2021
ESCALA:	indicado
	4/101