


3 VISTA 3D

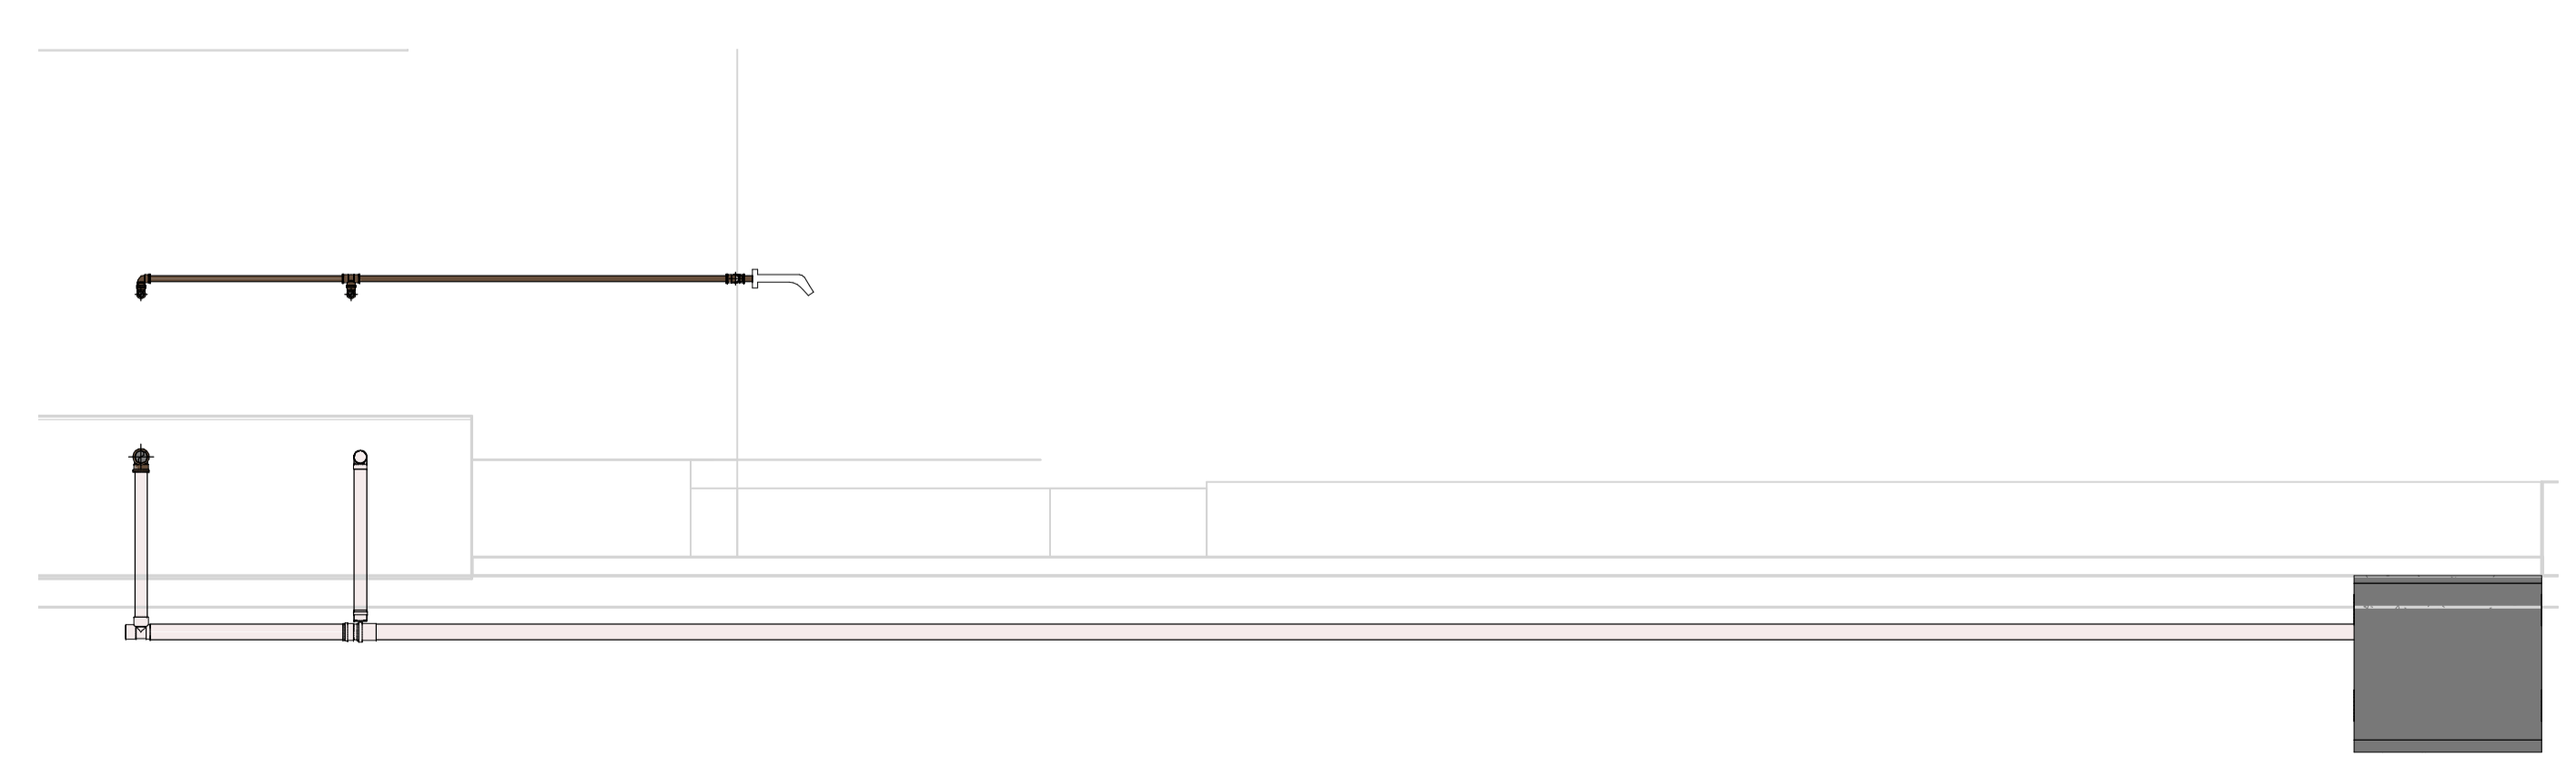

PROJETO:	REFORMA E ADAPTAÇÃO EMEI PROFESSORA DALVA CERQUEIRA BRITO	ESCALA:	Como indicado
LOCAL:	RUA ELITE, 555, SETOR SANTOS DUMONT, MIRACEMA DO TOCANTINS-TO	DATA:	11/22/21
ASSUNTO:	ADAPTAÇÕES HIDROSANITÁRIAS		
AUTOR DO PROJETO:	EMANUEL COELHO GUEDES CREA 207.341/D-TO		