




1 V1
Escala: 1 : 50

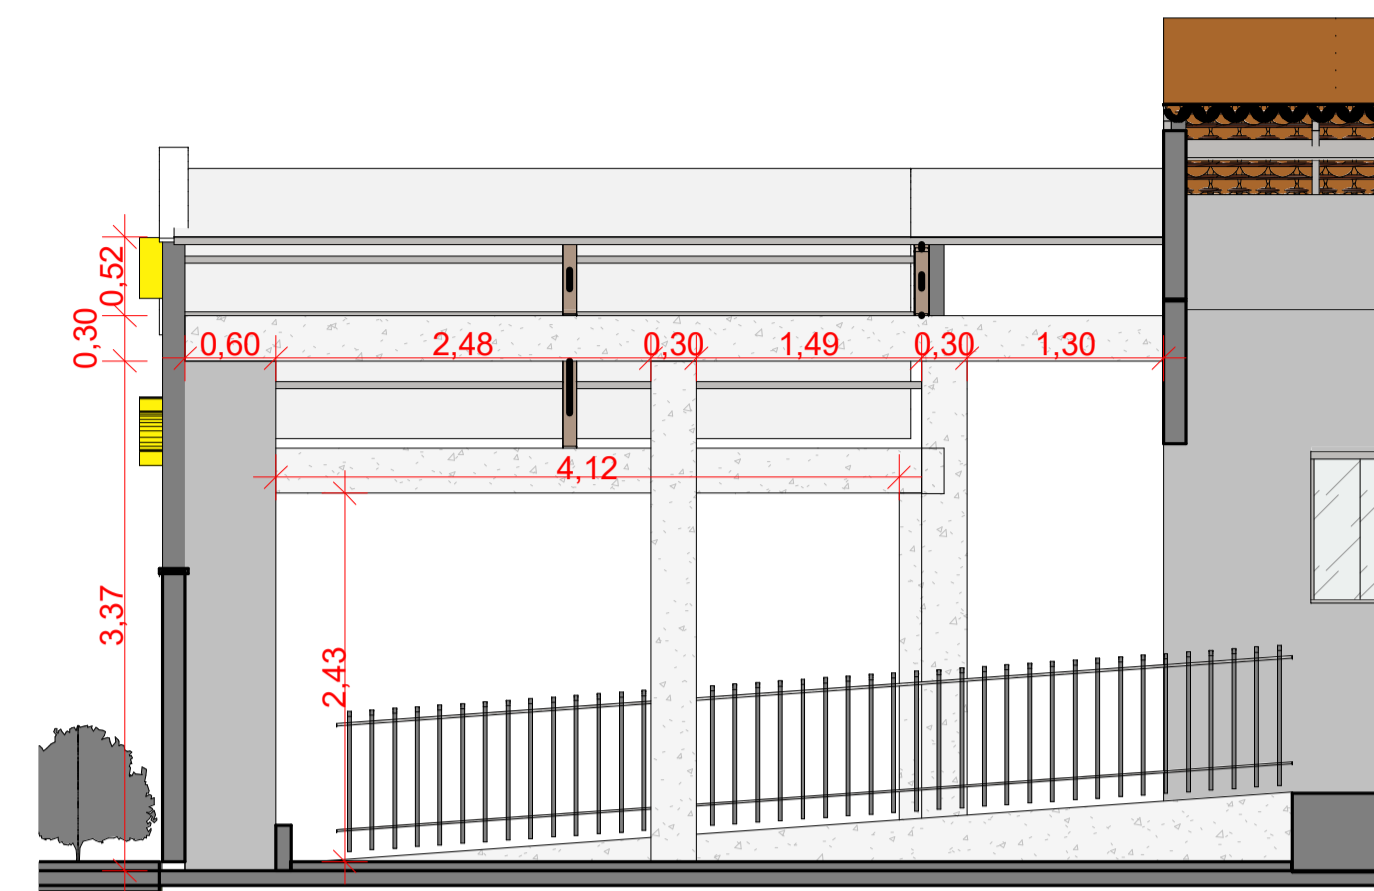


2 V2
Escala: 1 : 50

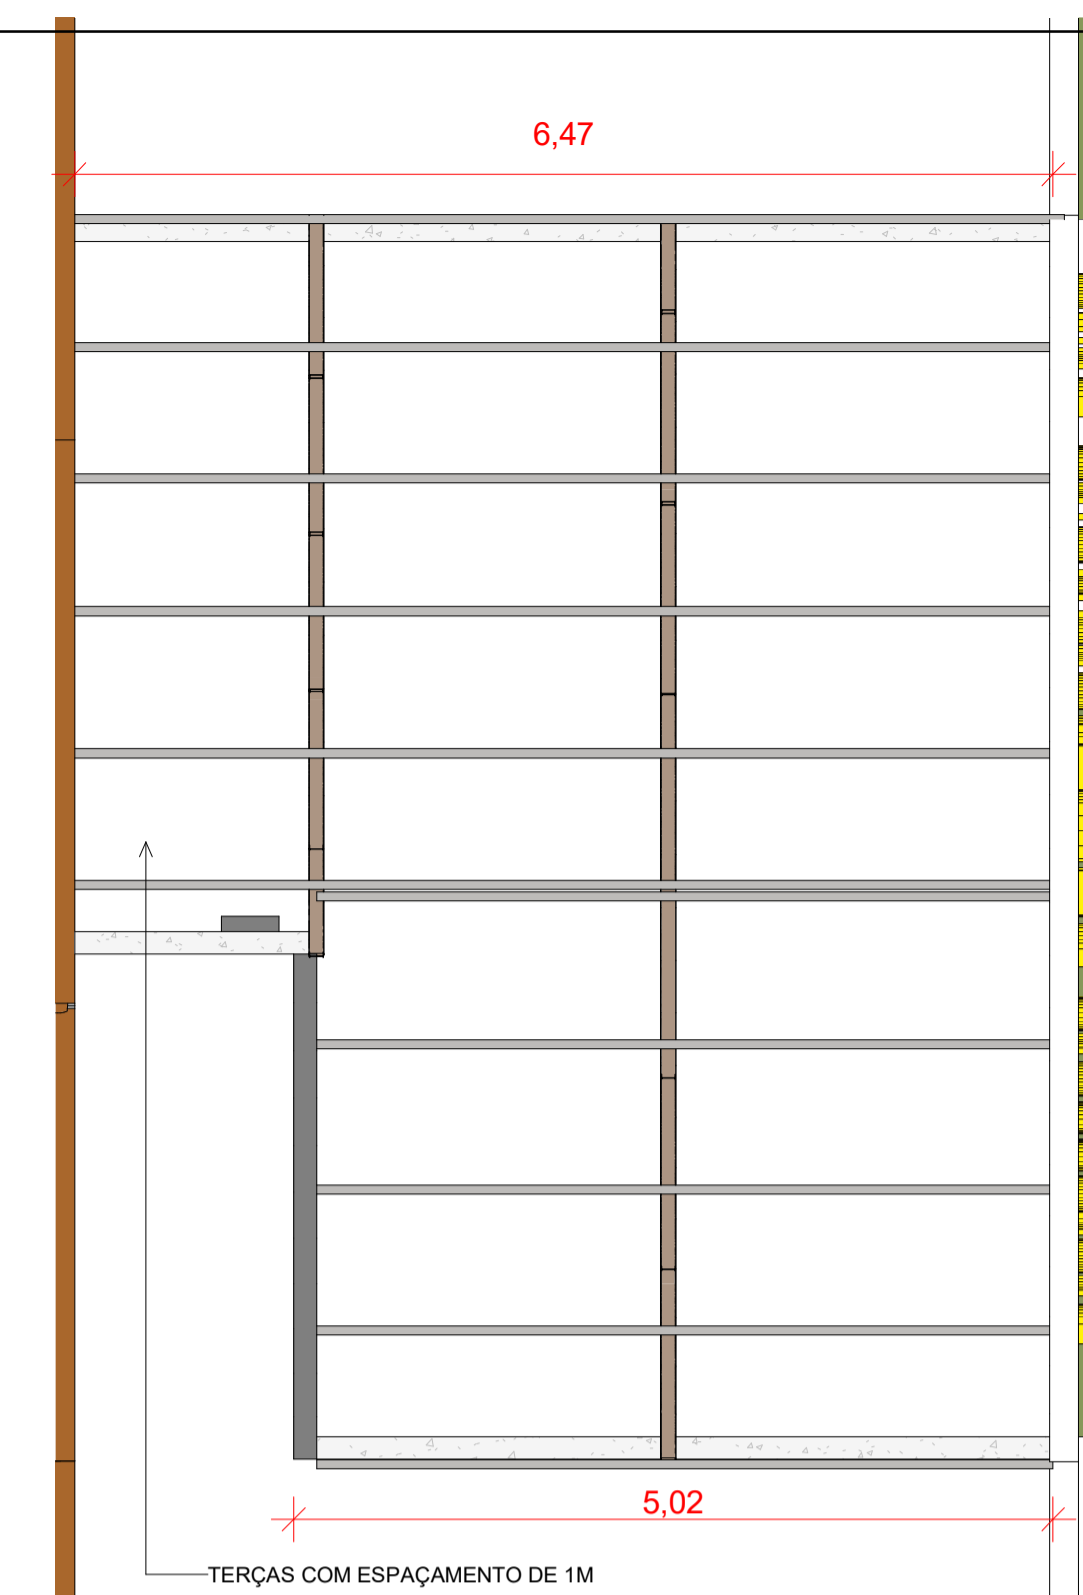

6 DETALHE TERÇAS
Escala:

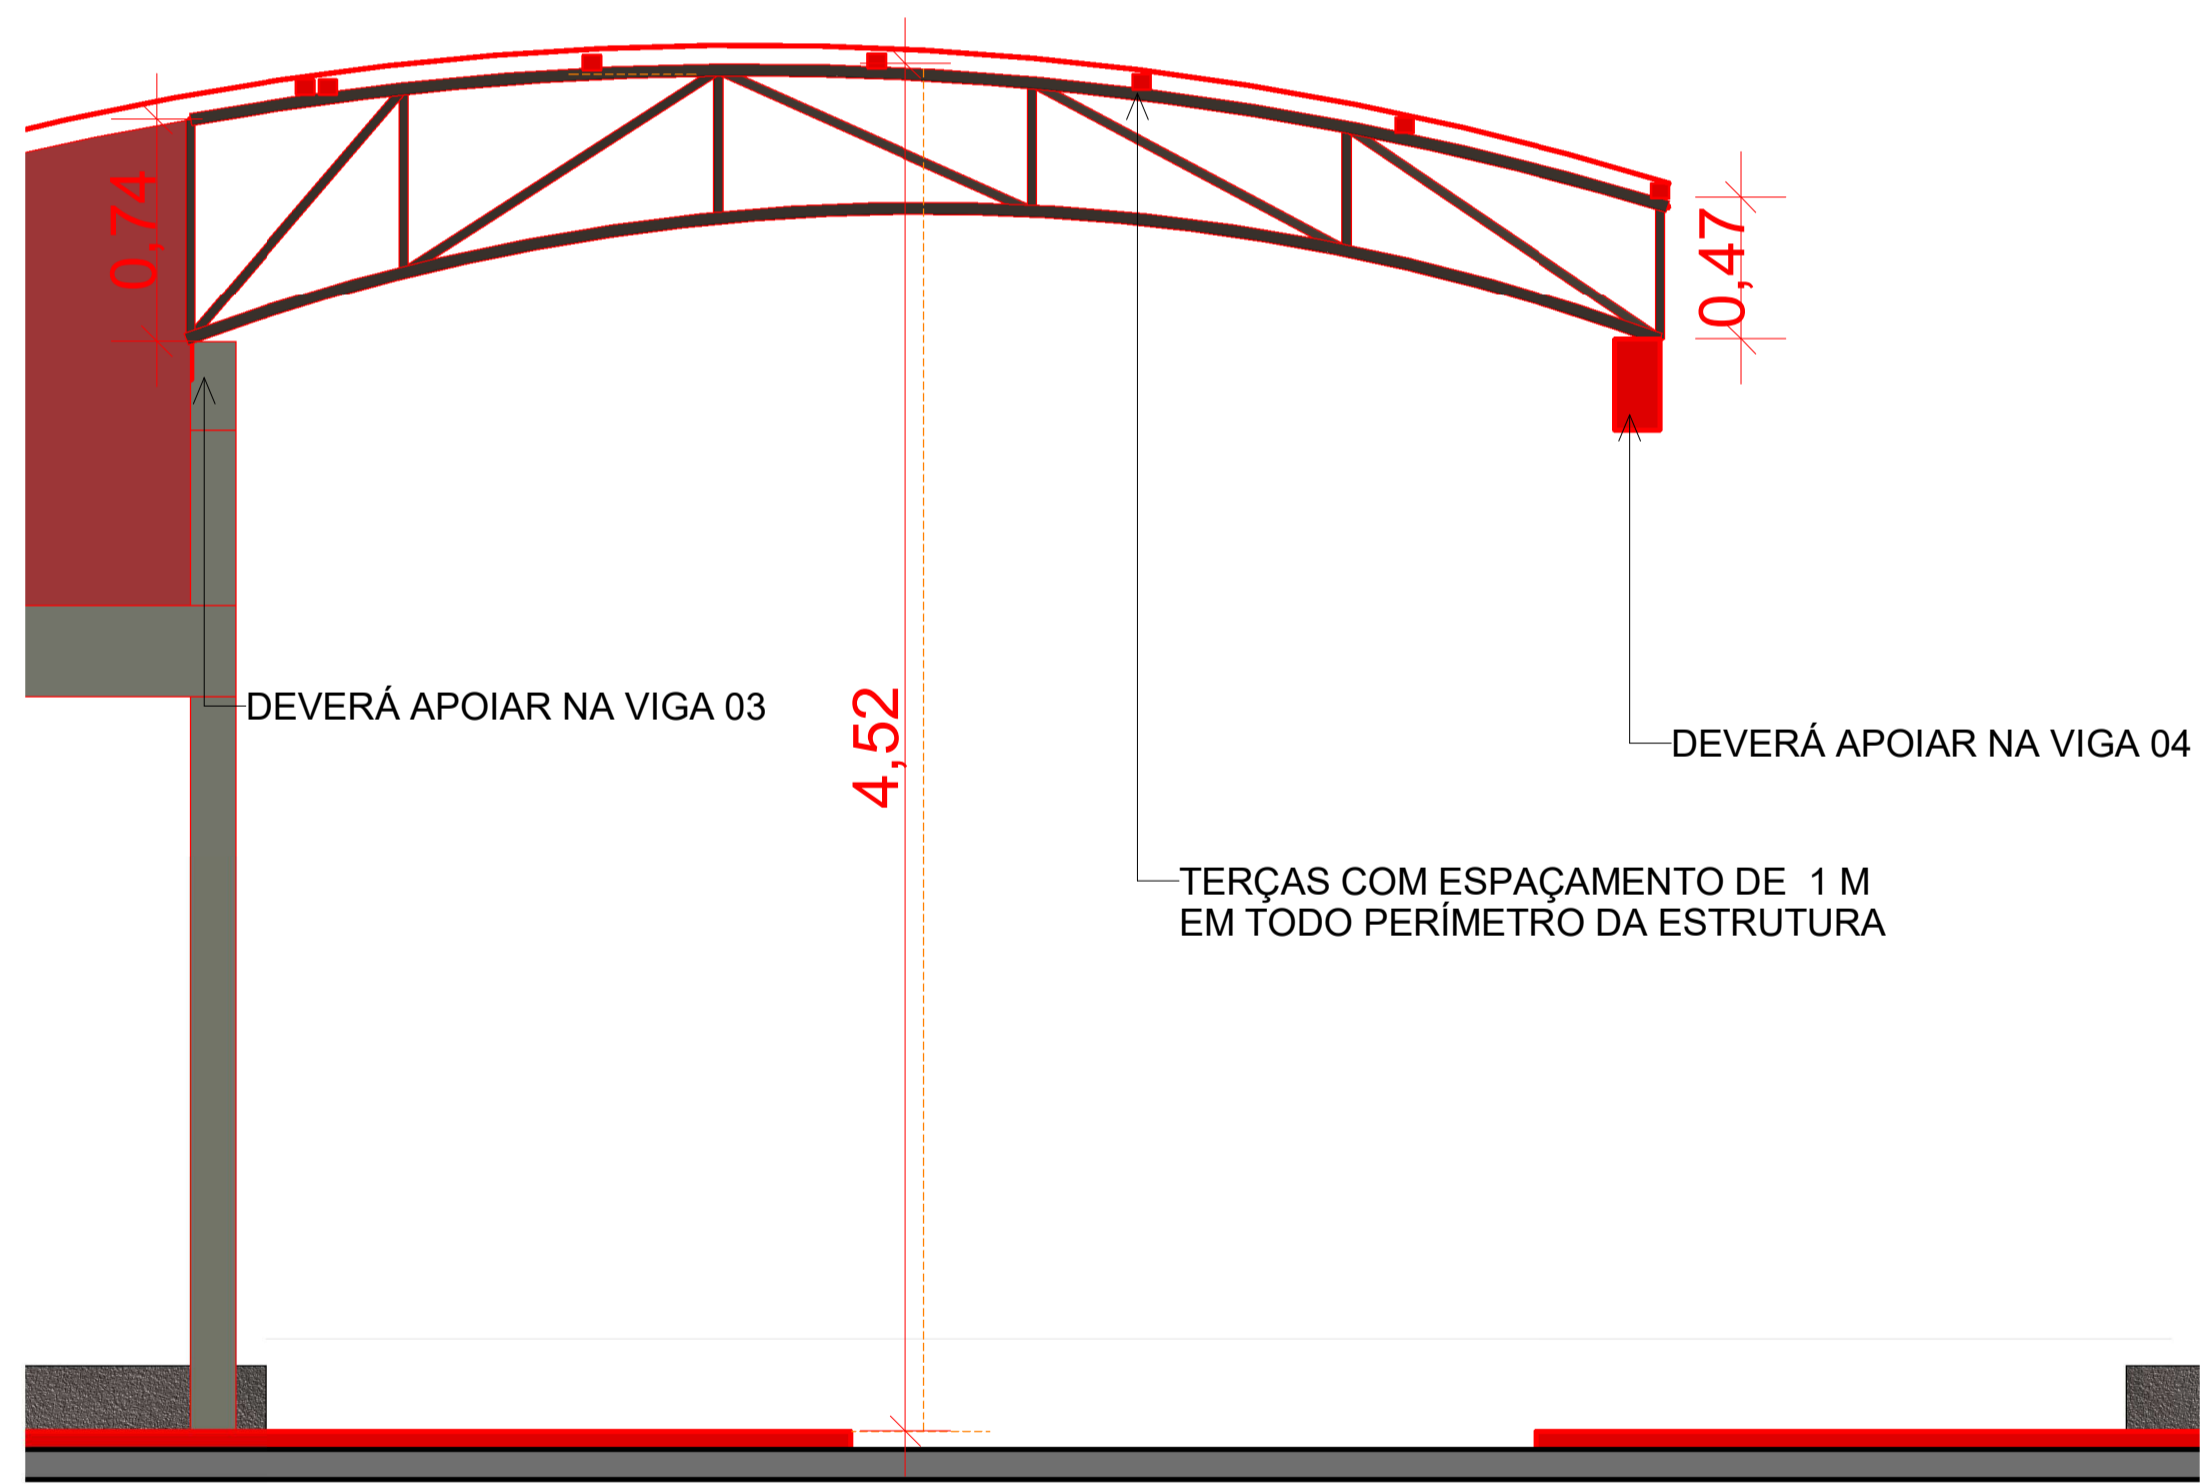

3 TRELIÇA 2
Escala: 1 : 25

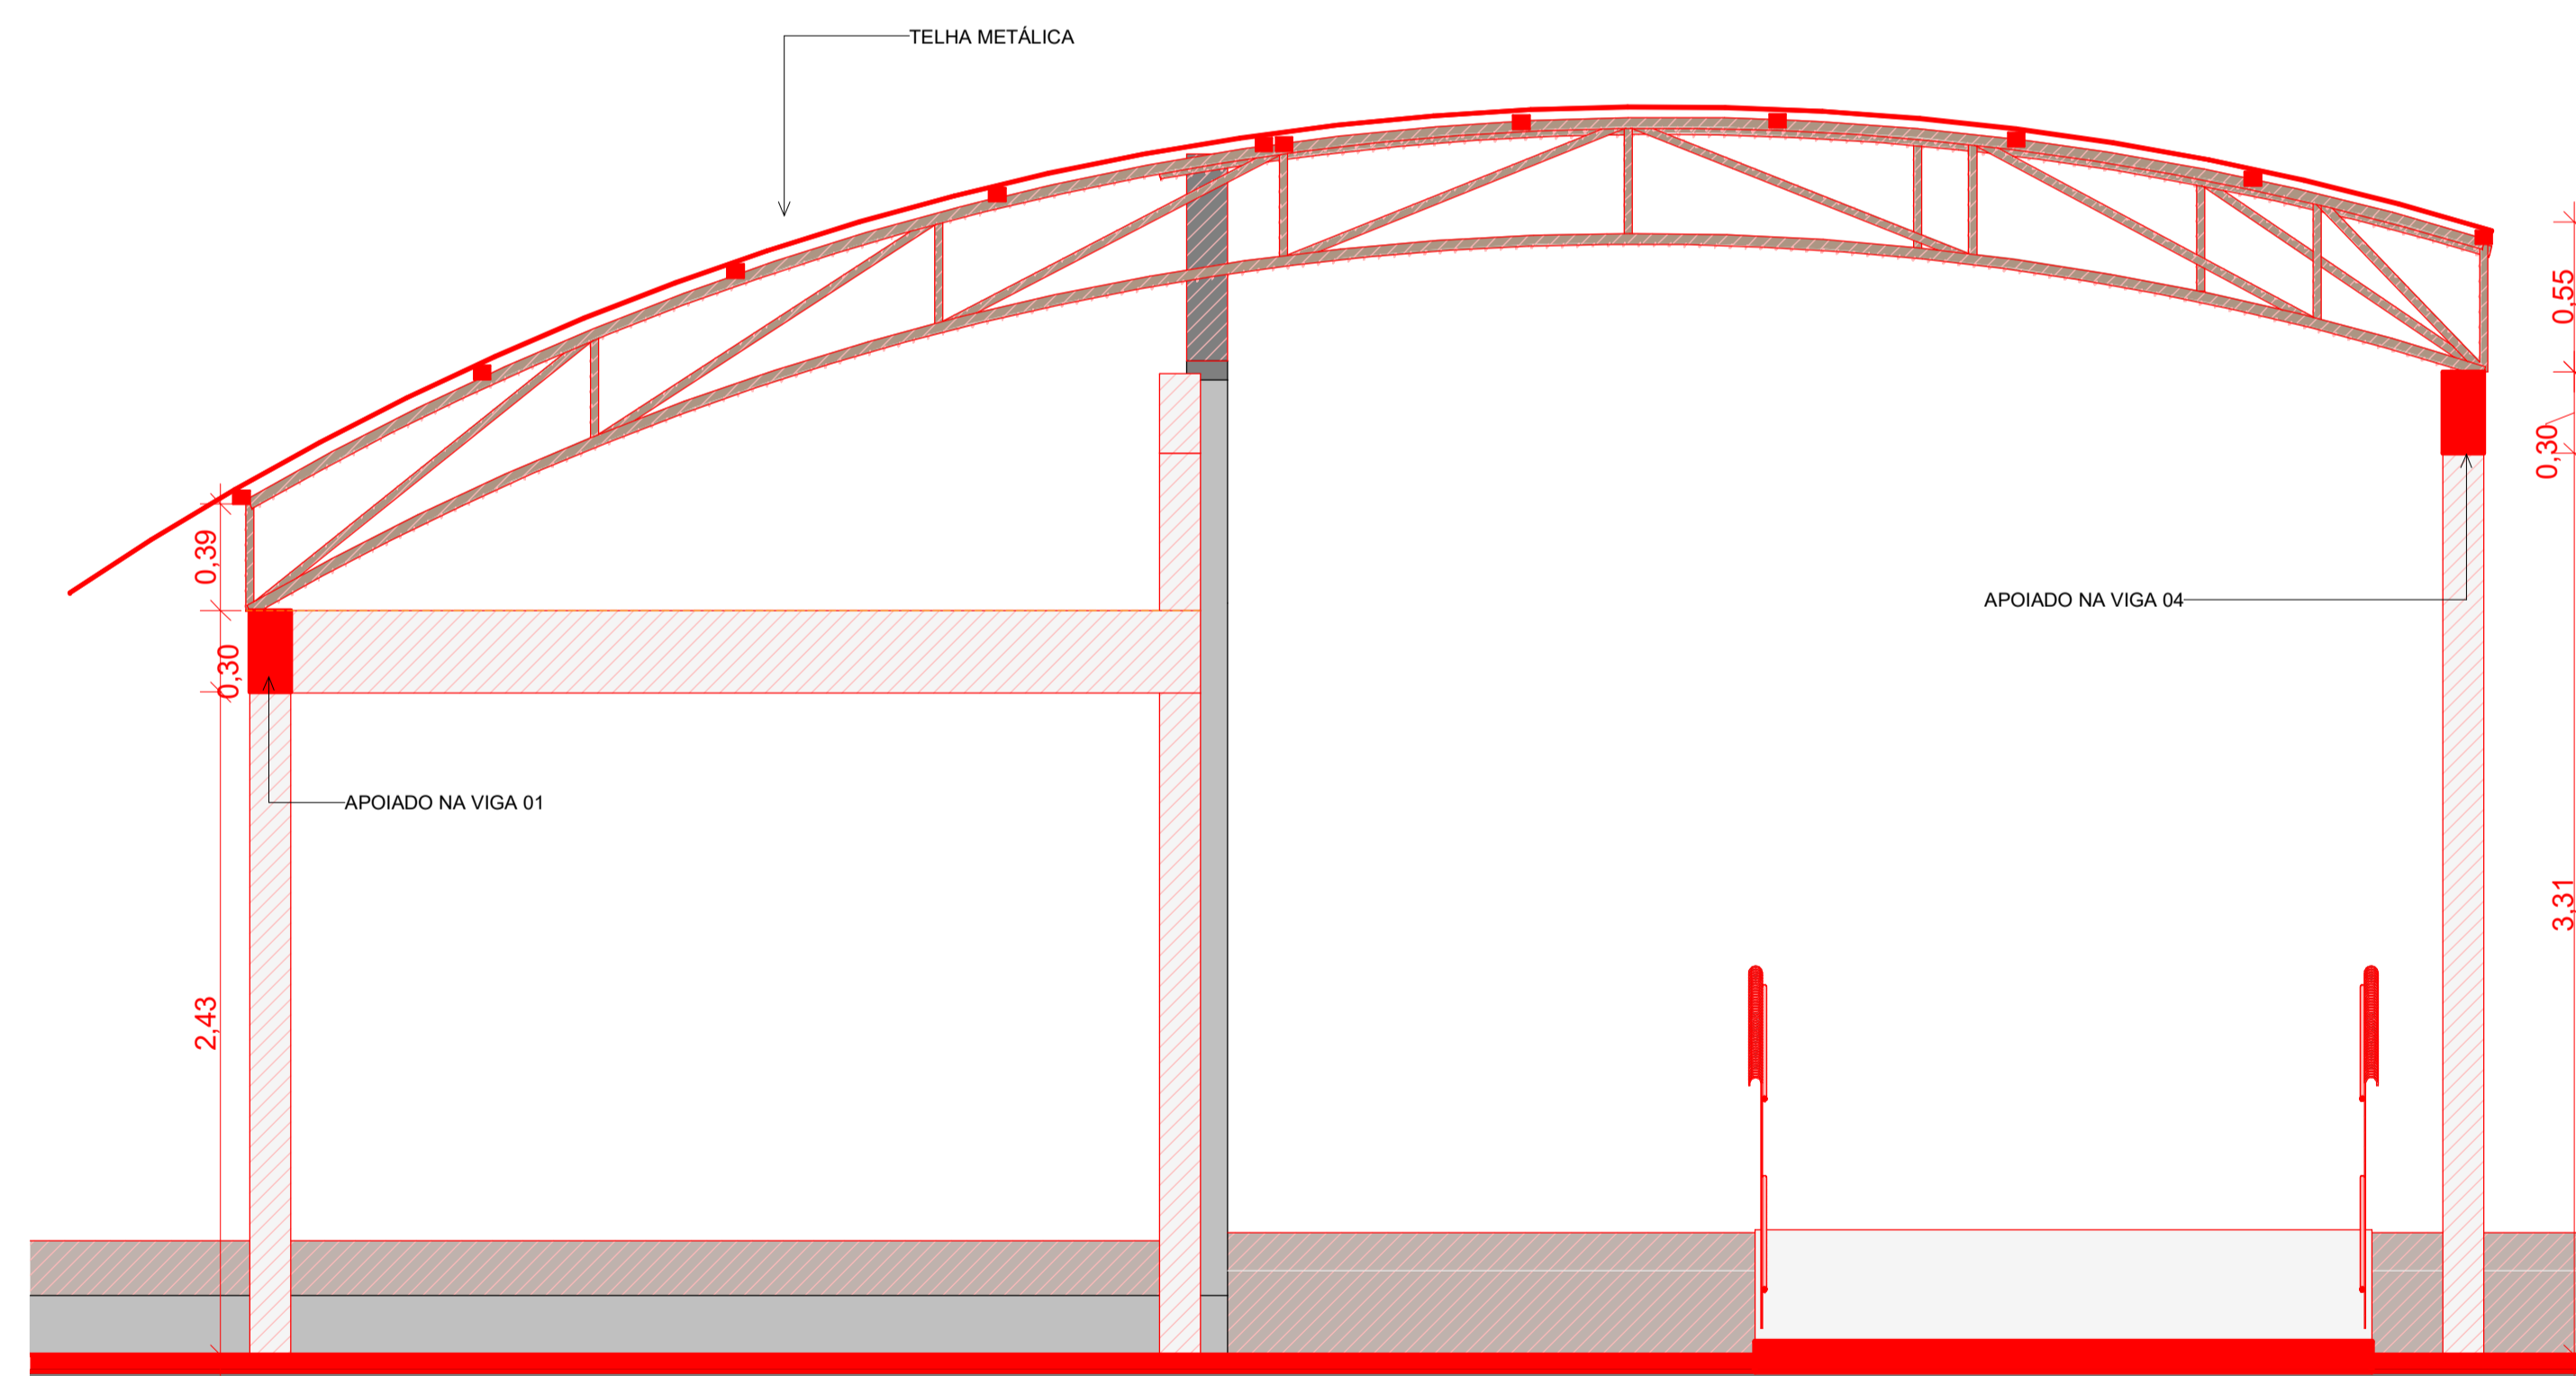

4 TRELIÇA 1
Escala: 1 : 25

PROJETO ARQUITETÔNICO			
PROJETO:	OBRA DE REFORMA E ADAPTAÇÃO EMEI DALVA CERQUEIRA BRITO		
LOCAL:	Rua Elite, 555 - Santos Dumont, Miracema do Tocantins - TO, 77650-000		
ASSUNTO:	DETALHAMENTO ESTRUTURA FRONTAL	REV. 01/01	ESCALA: Como indicado
AUTOR DO PROJETO:	EMANUEL COELHO GUEDES CREA 207.341 / D-TO	DATA: 22/11/2021	FOLHA: 04/06