
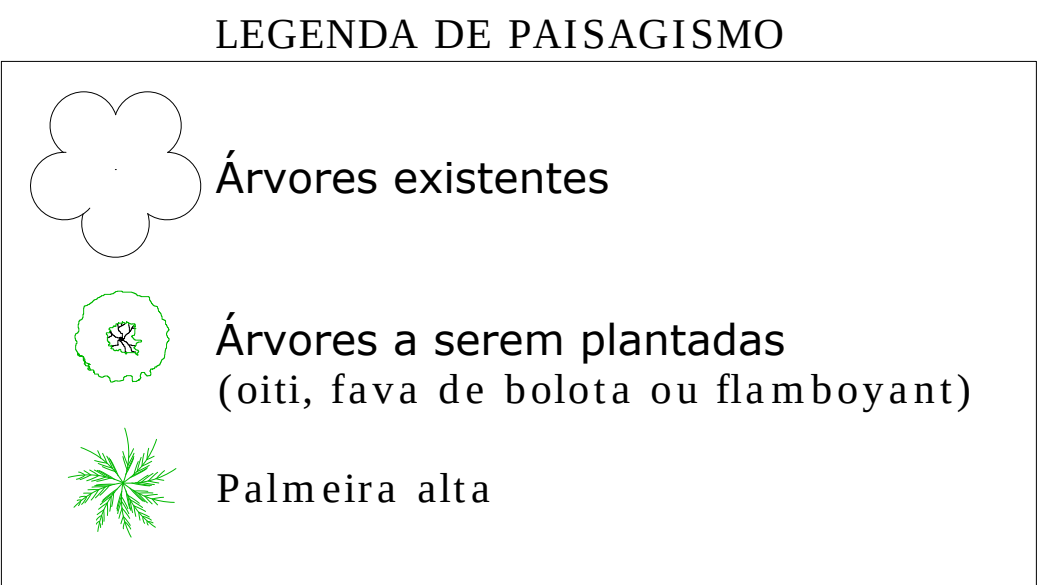
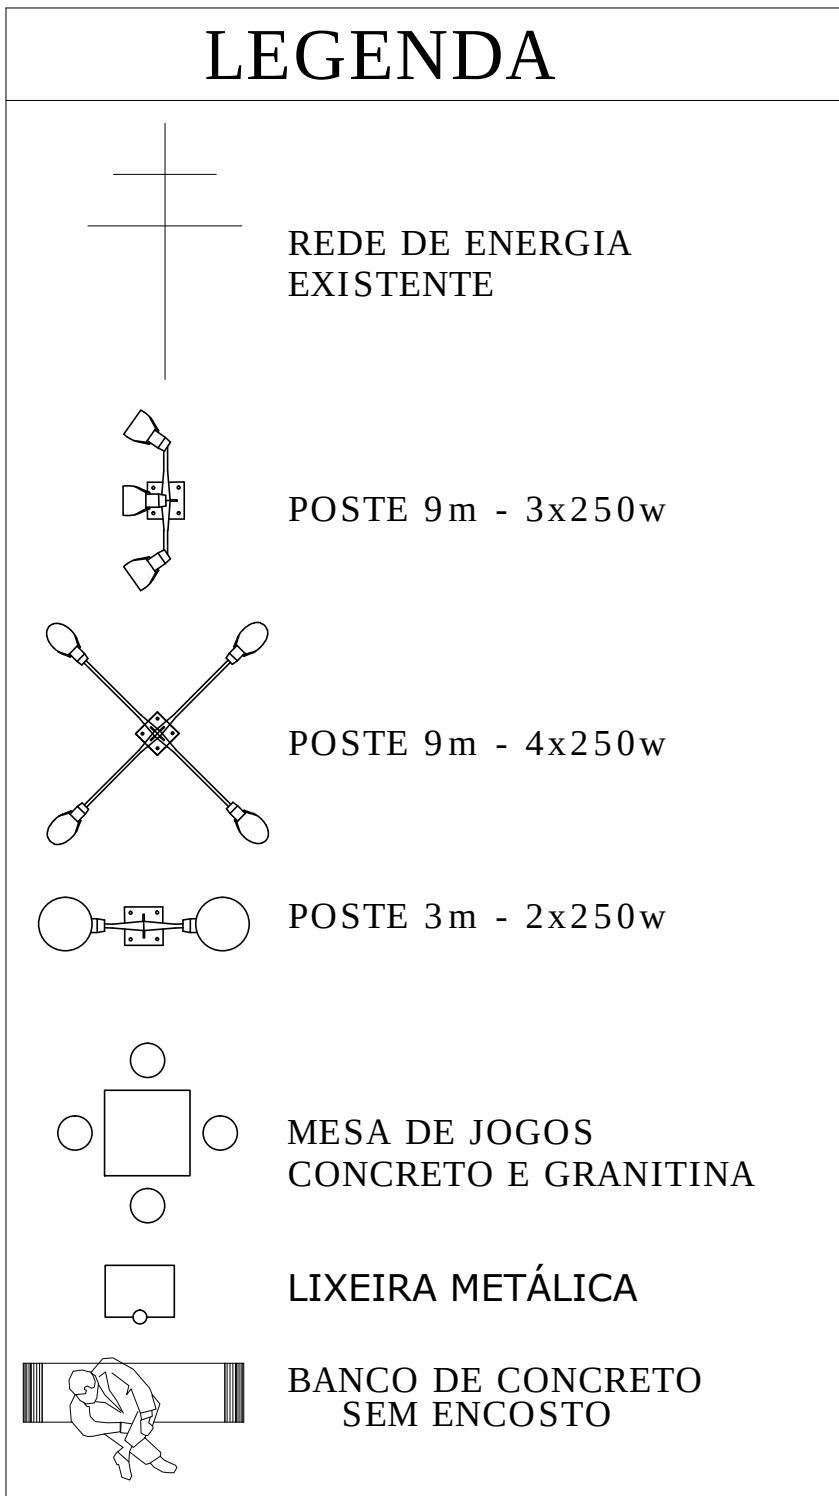
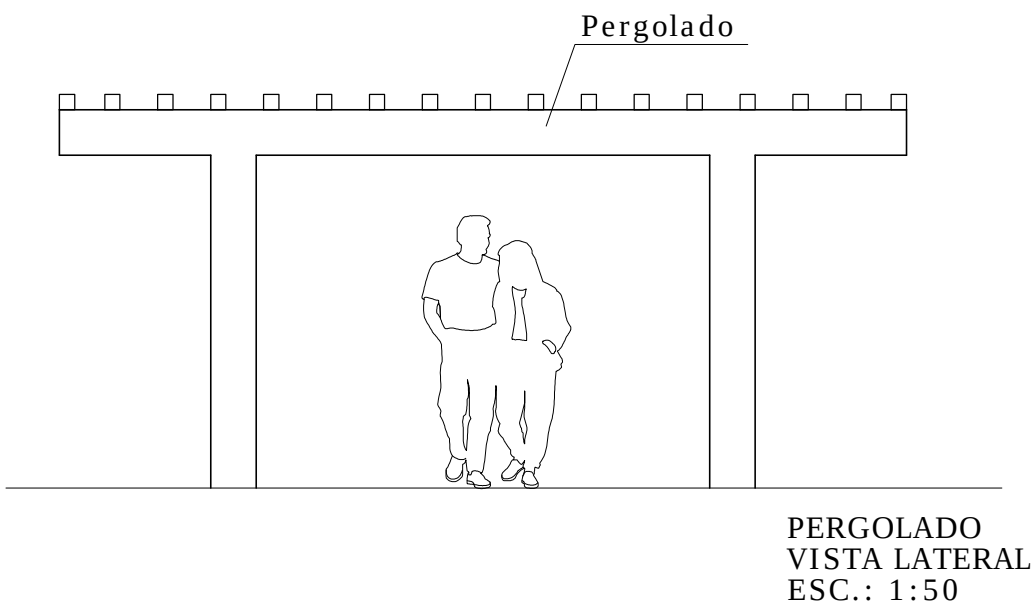
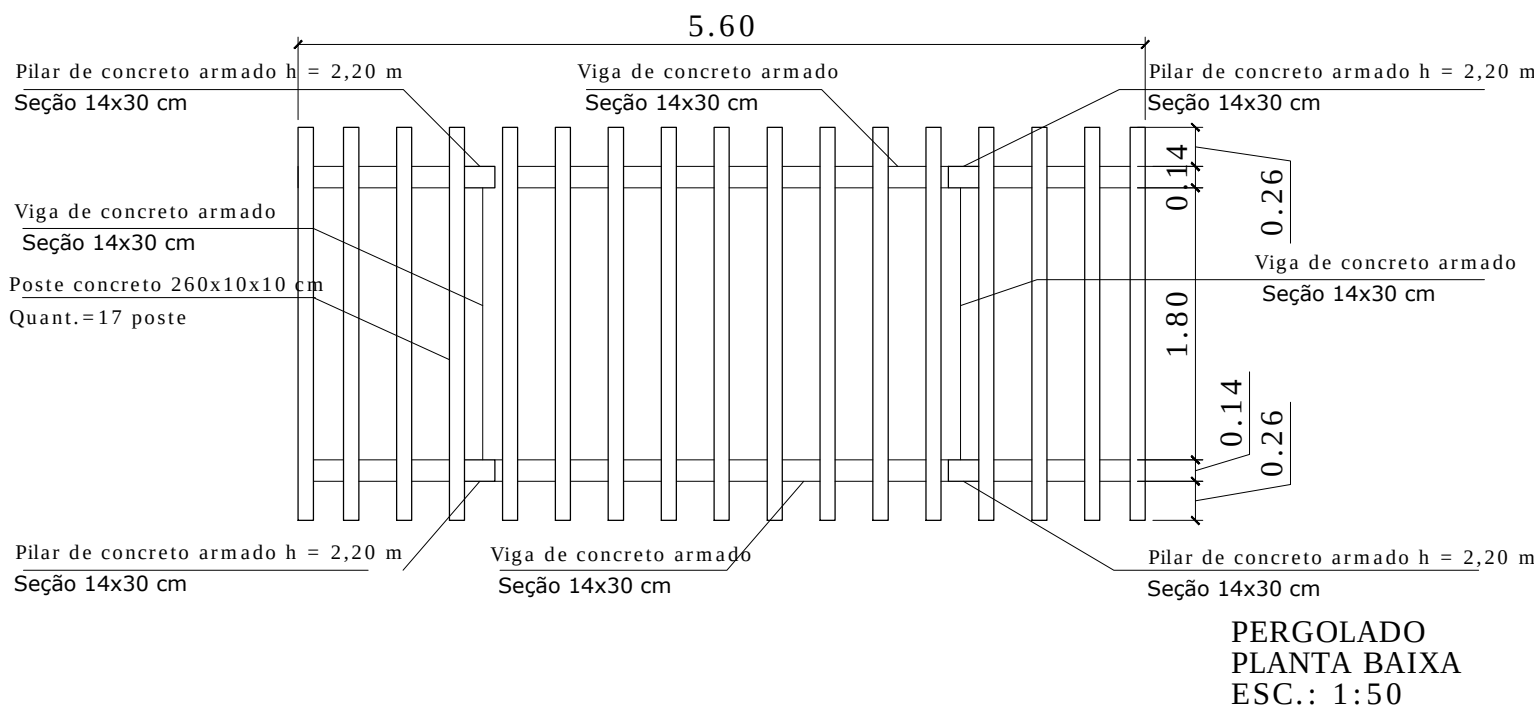


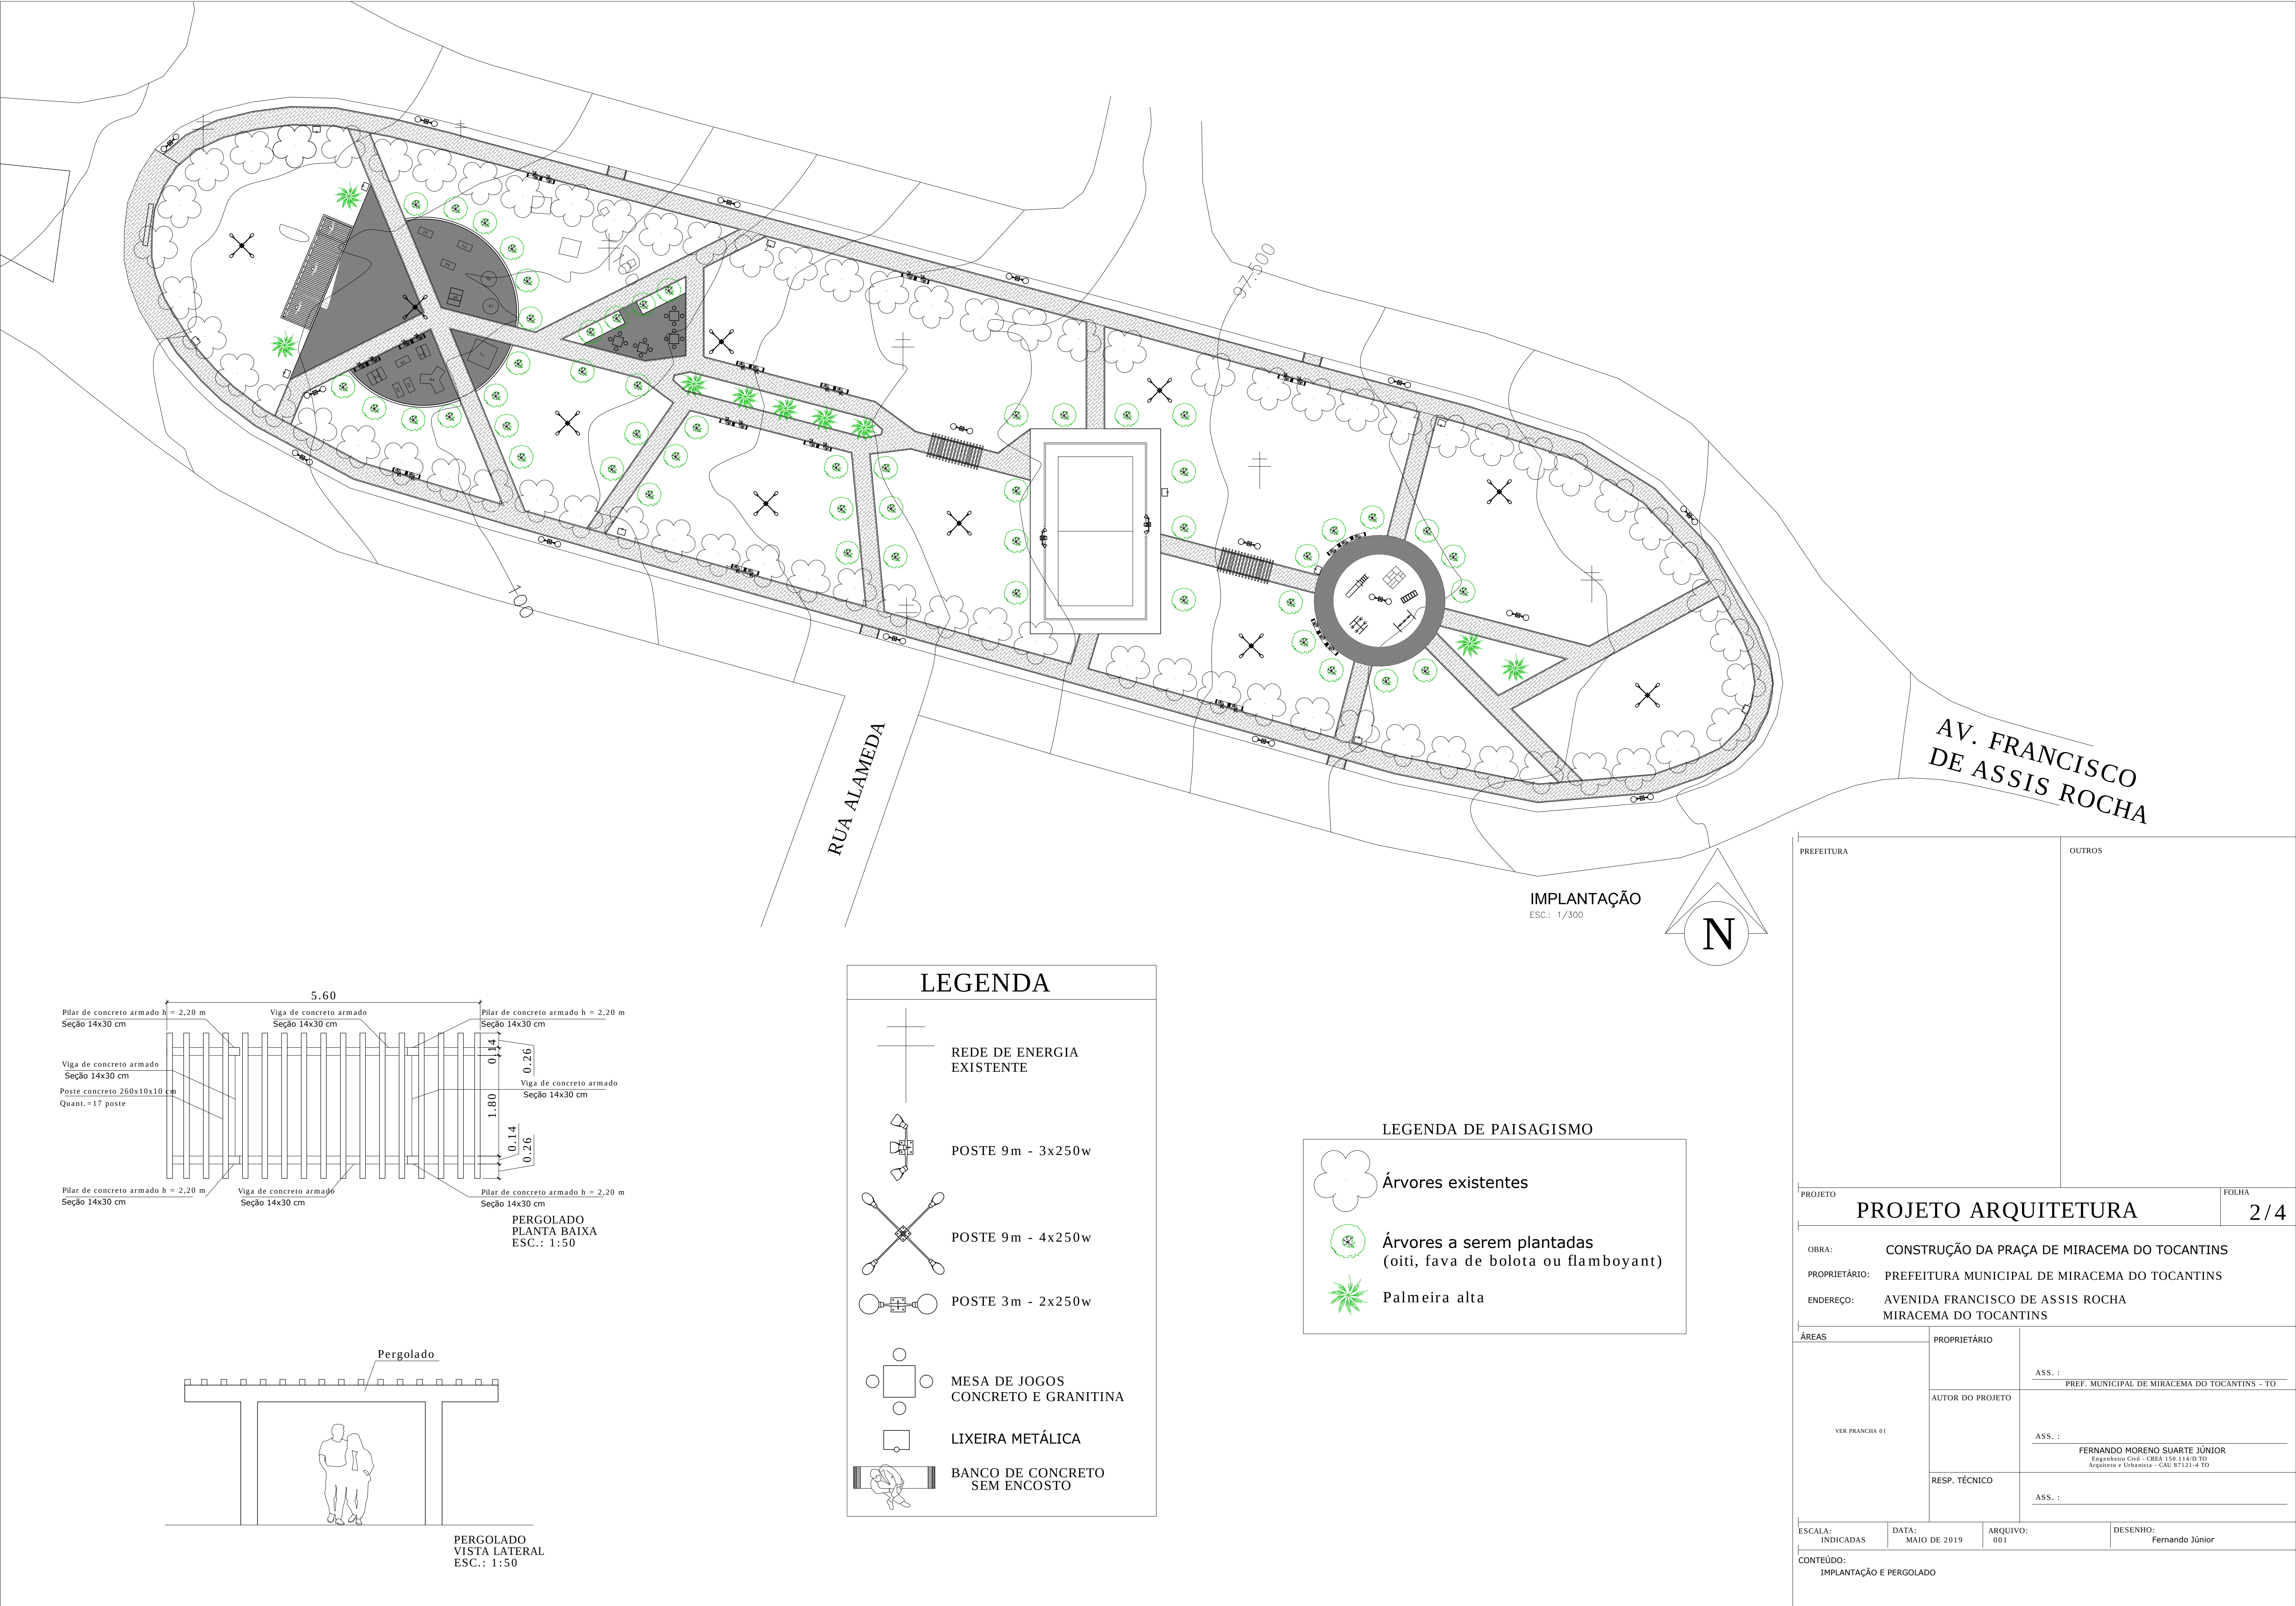

PREFEITURA		OUTROS	
PROJETO		FOLHA	
OBRA:		CONSTRUÇÃO DA PRAÇA DE MIRACEMA DO TOCANTINS	
PROPRIETÁRIO:		PREFEITURA MUNICIPAL DE MIRACEMA DO TOCANTINS	
ENDEREÇO:		AVENIDA FRANCISCO DE ASSIS ROCHA MIRACEMA DO TOCANTINS	
ÁREAS		PROPRIETÁRIO	
VER PRANCHA 01		ASS. :	PREF. MUNICIPAL DE MIRACEMA DO TOCANTINS - TO
		AUTOR DO PROJETO	ASS. : FERNANDO MORENO SUARTE JÚNIOR Engenheiro Civil - CREA 150.114/D TO Arquiteto e Urbanista - CAU 87121-4 TO
		RESP. TÉCNICO	ASS. :
ESCALA: INDICADAS	DATA: MAIO DE 2019	ARQUIVO: 001	DESENHO: Fernando Júnior
CONTEÚDO: IMPLANTAÇÃO E PERGOLADO			