

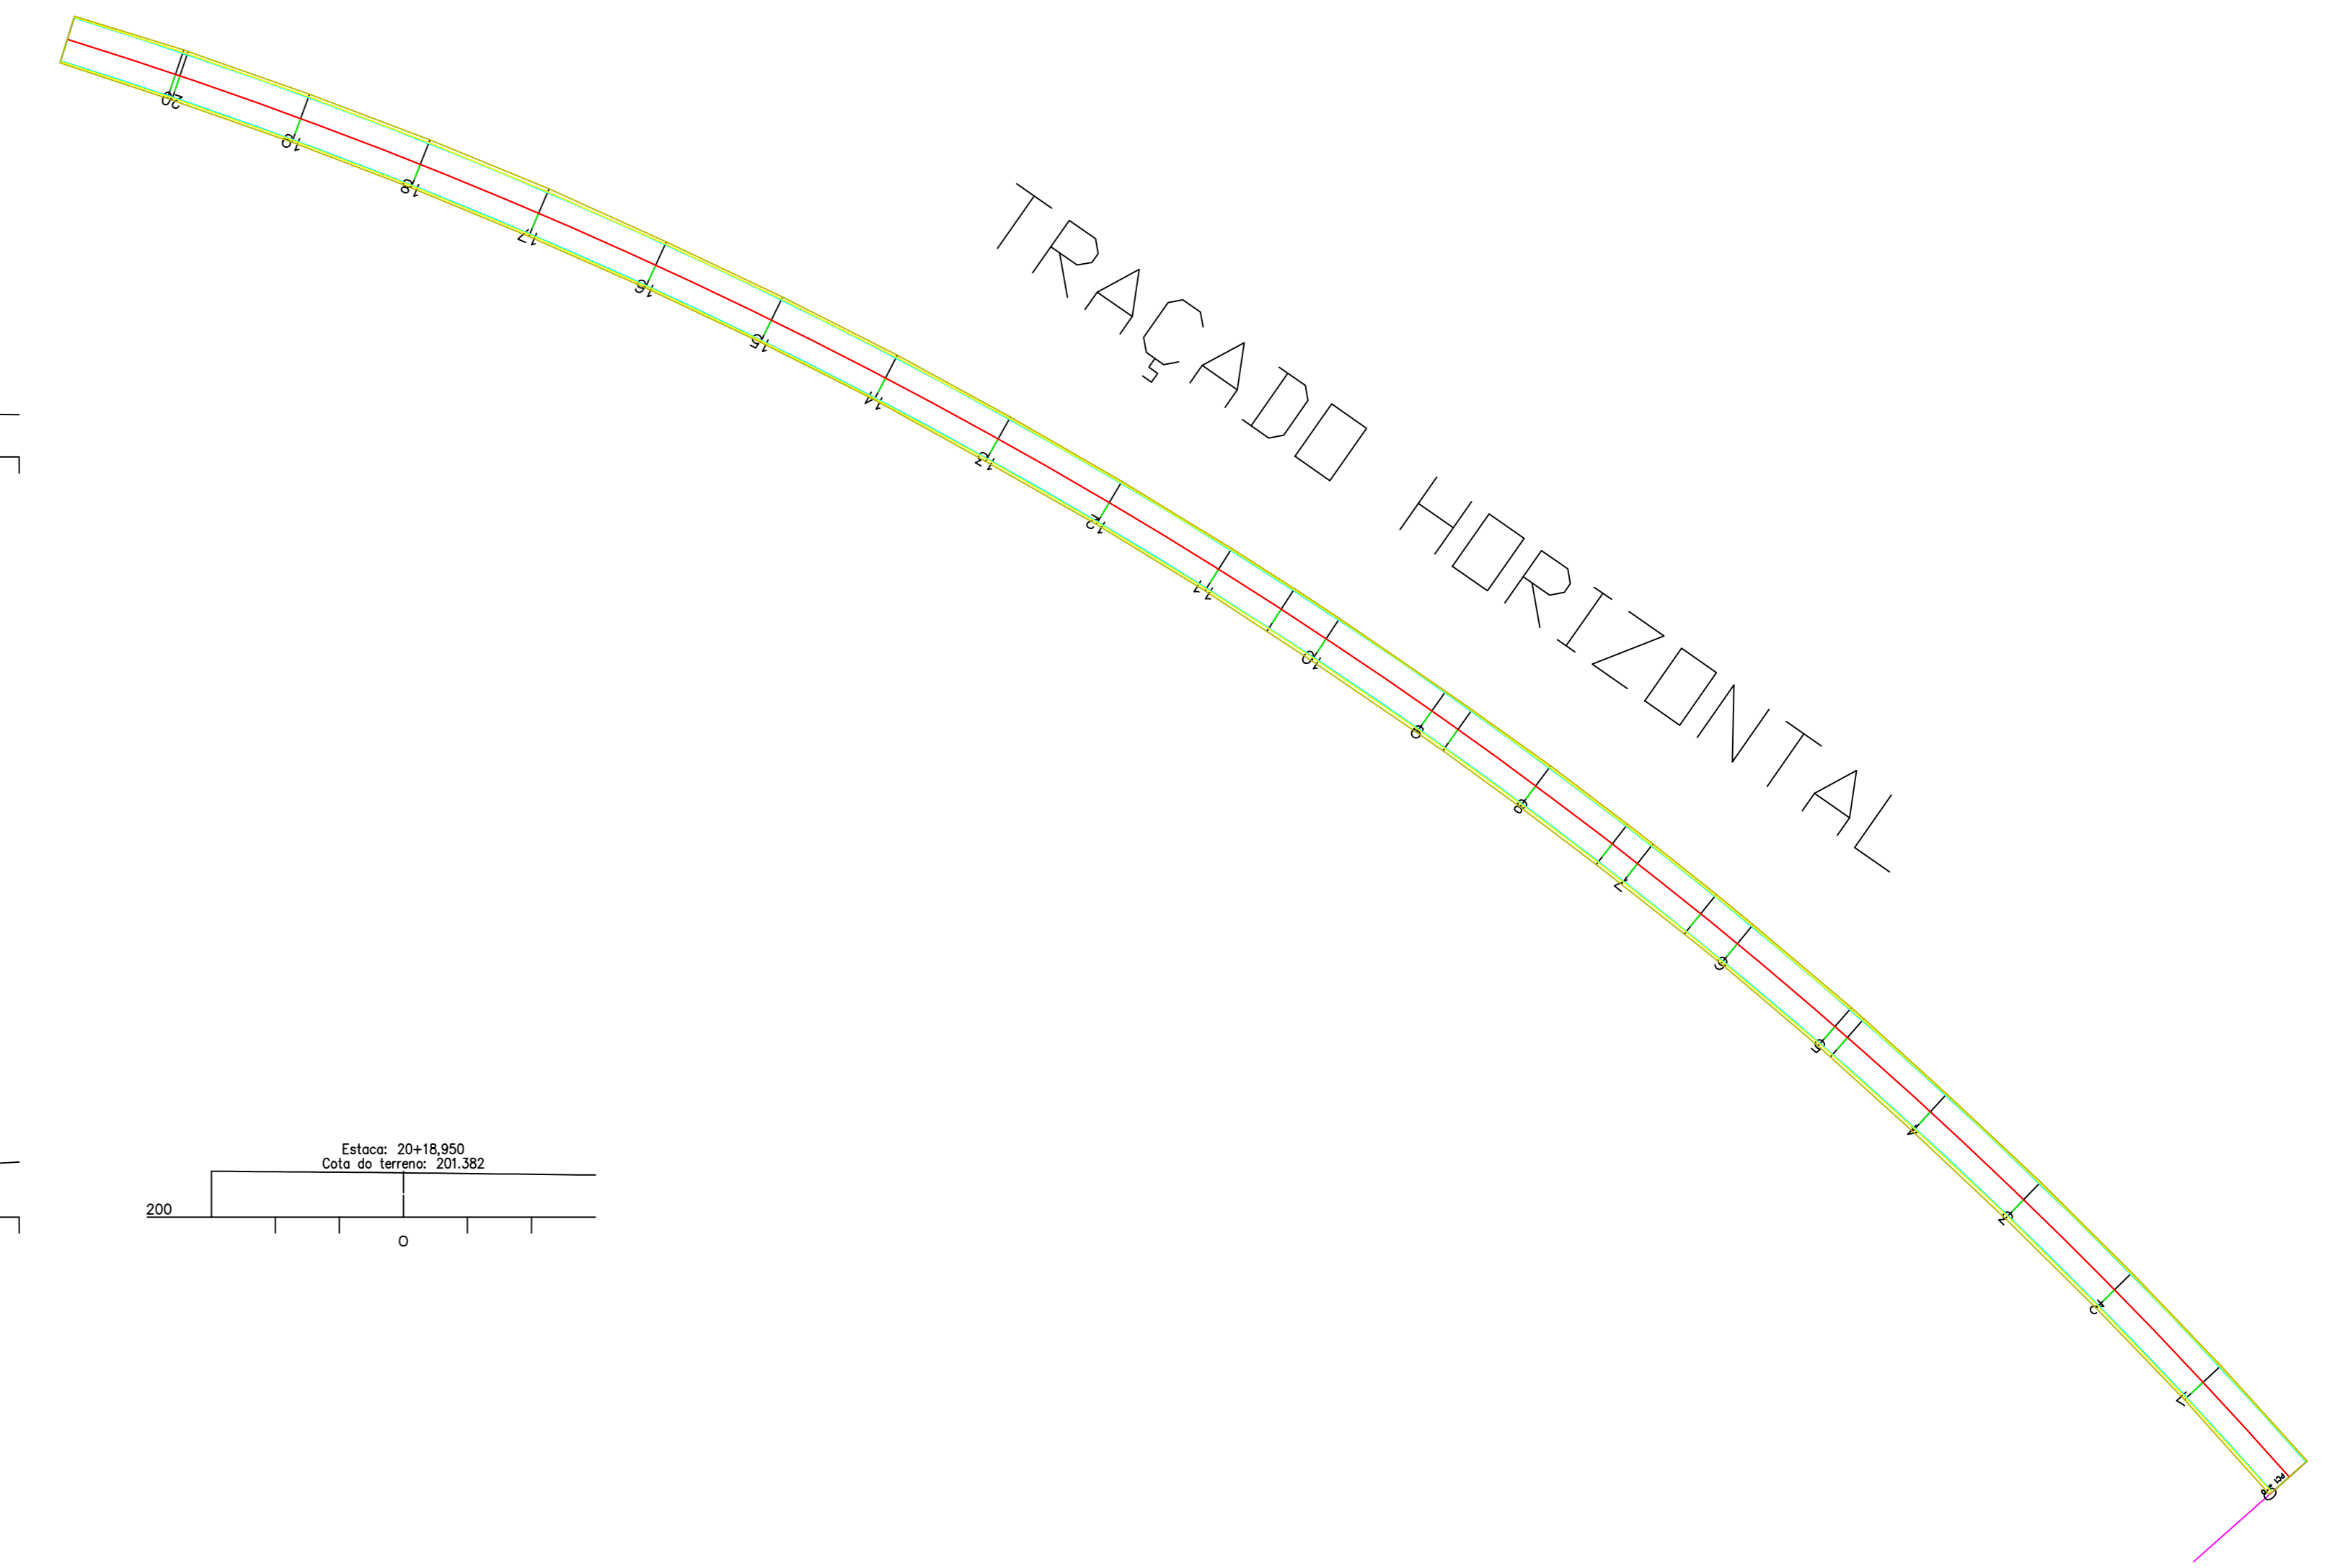


SEÇÕES X PAVIMENTO

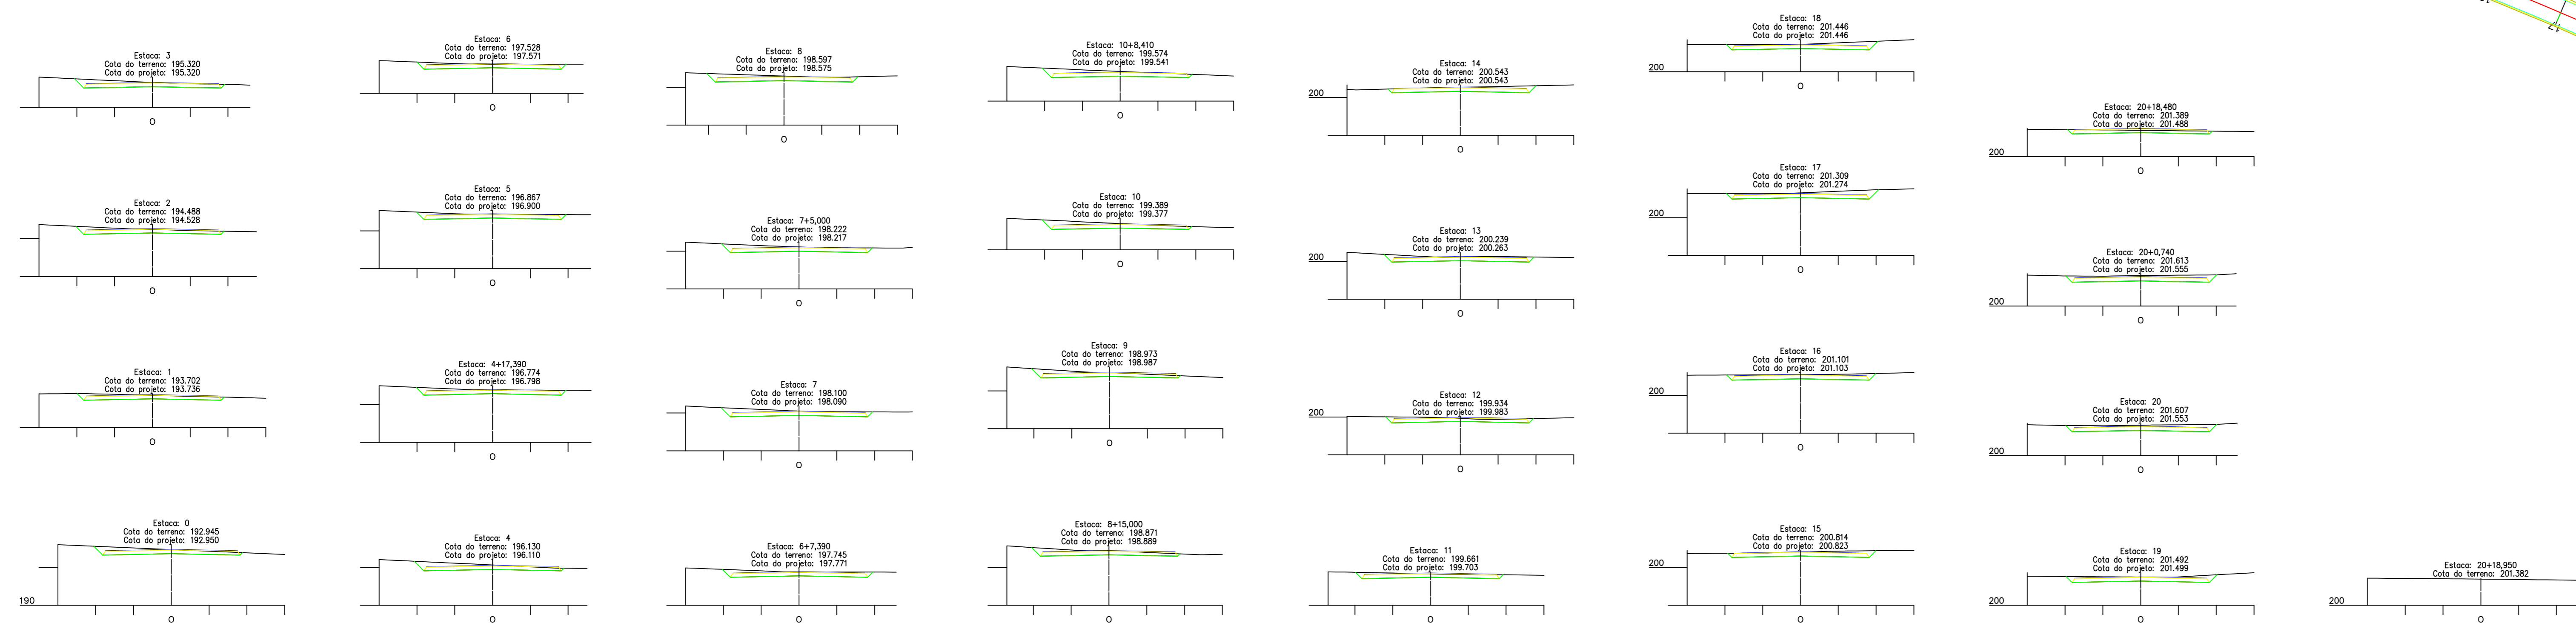

PERFIL TERRENO X GREIDE

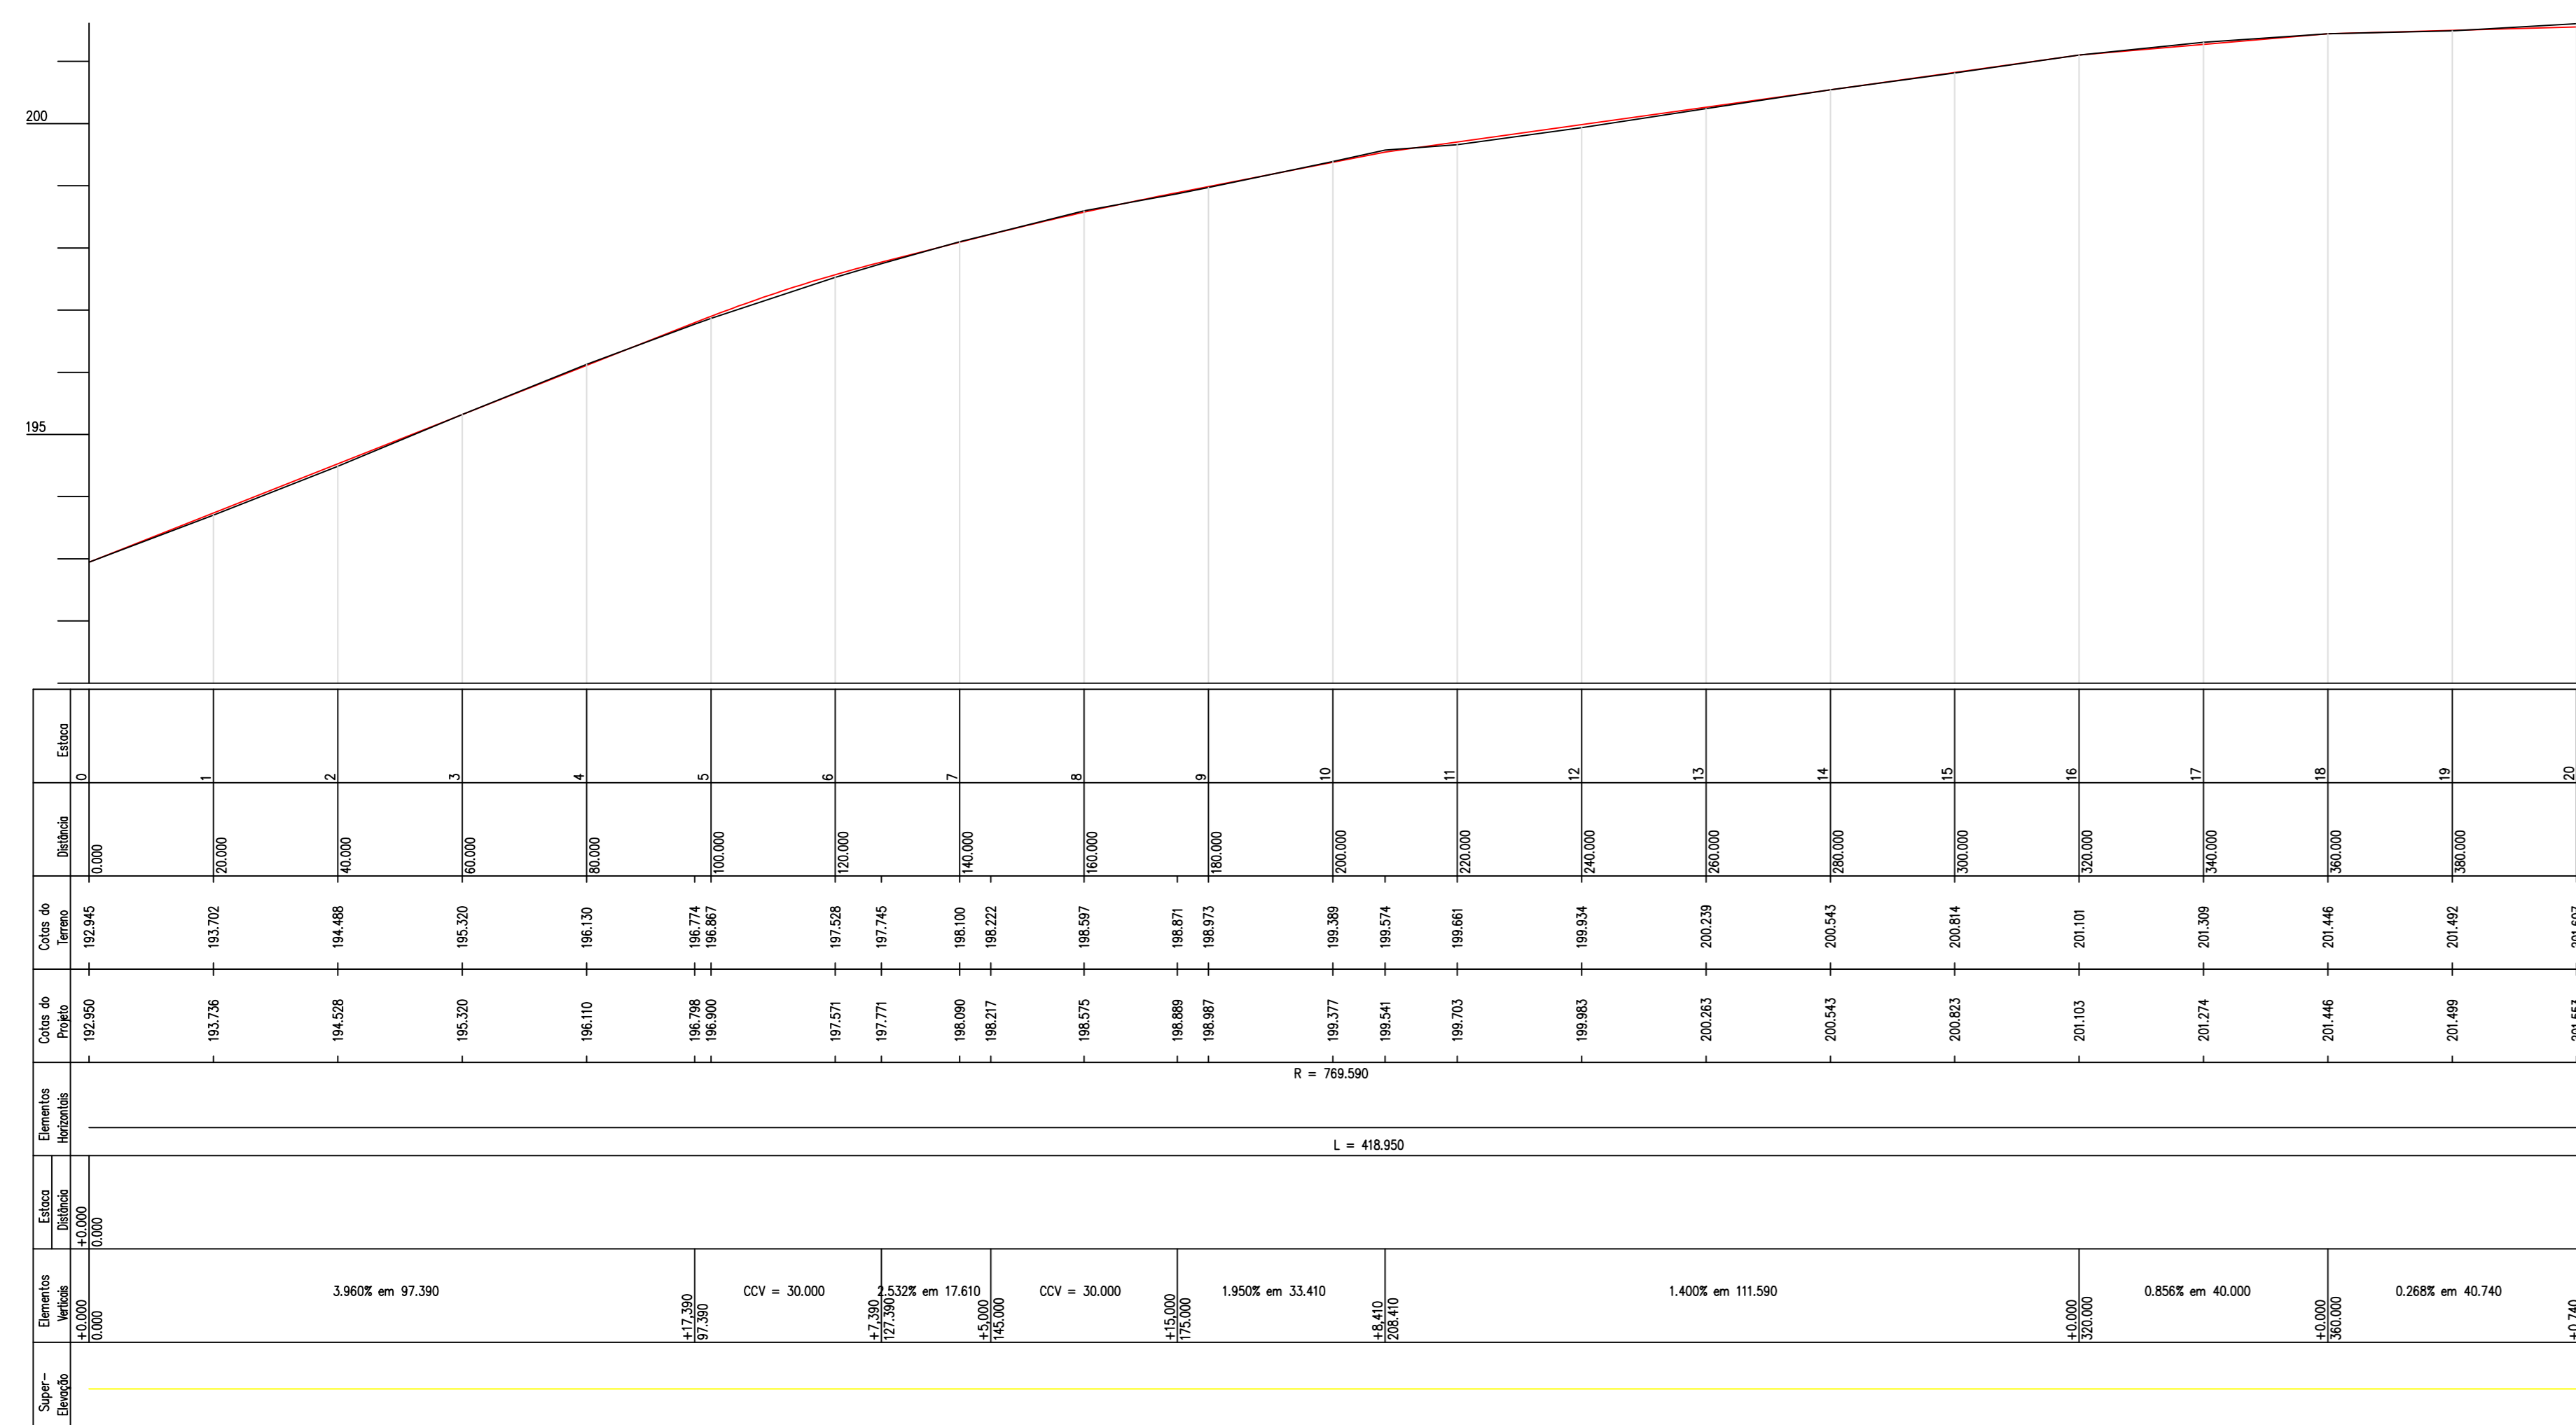

LGA
ASSESSORIA FUNDIÁRIA E CONSTRUÇÕES LTDA

DESCRICAÇÃO: Perfil , Traçado e Seções

LOCAL: Rua Joana Cabral Miracema do Tocantins-TO

PROP.: Município de Miracema do Tocantins-TO

RESP TÍC.: Cicinato Pereira Chaves Moreira
Téc. em Agrimensura
CFT:0021421412-5

ESCALA: 1/3000
DATA: 04/04/2023