





DETALHE PLACA VELOCIDADE MÁXIMA R-19 (40 km/h)

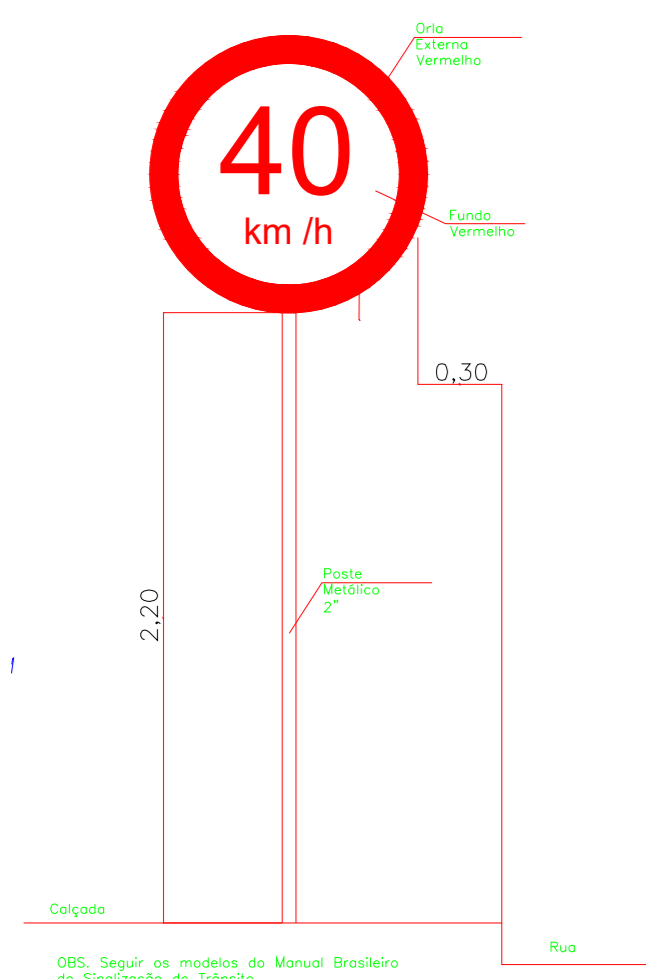

DETALHE PLACA PARE - R-1

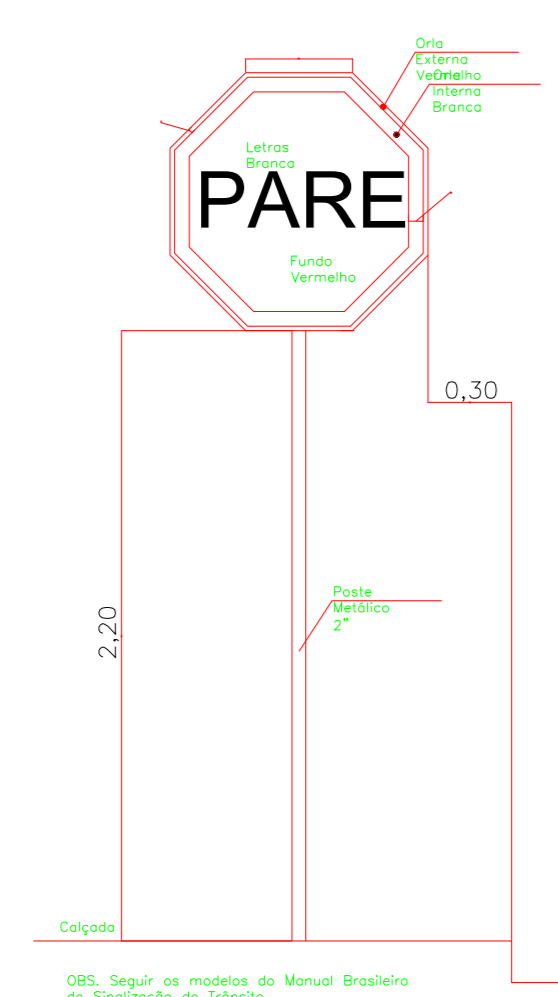


DETALHE PLACA - A-32B FAIXA DE PEDESTRE


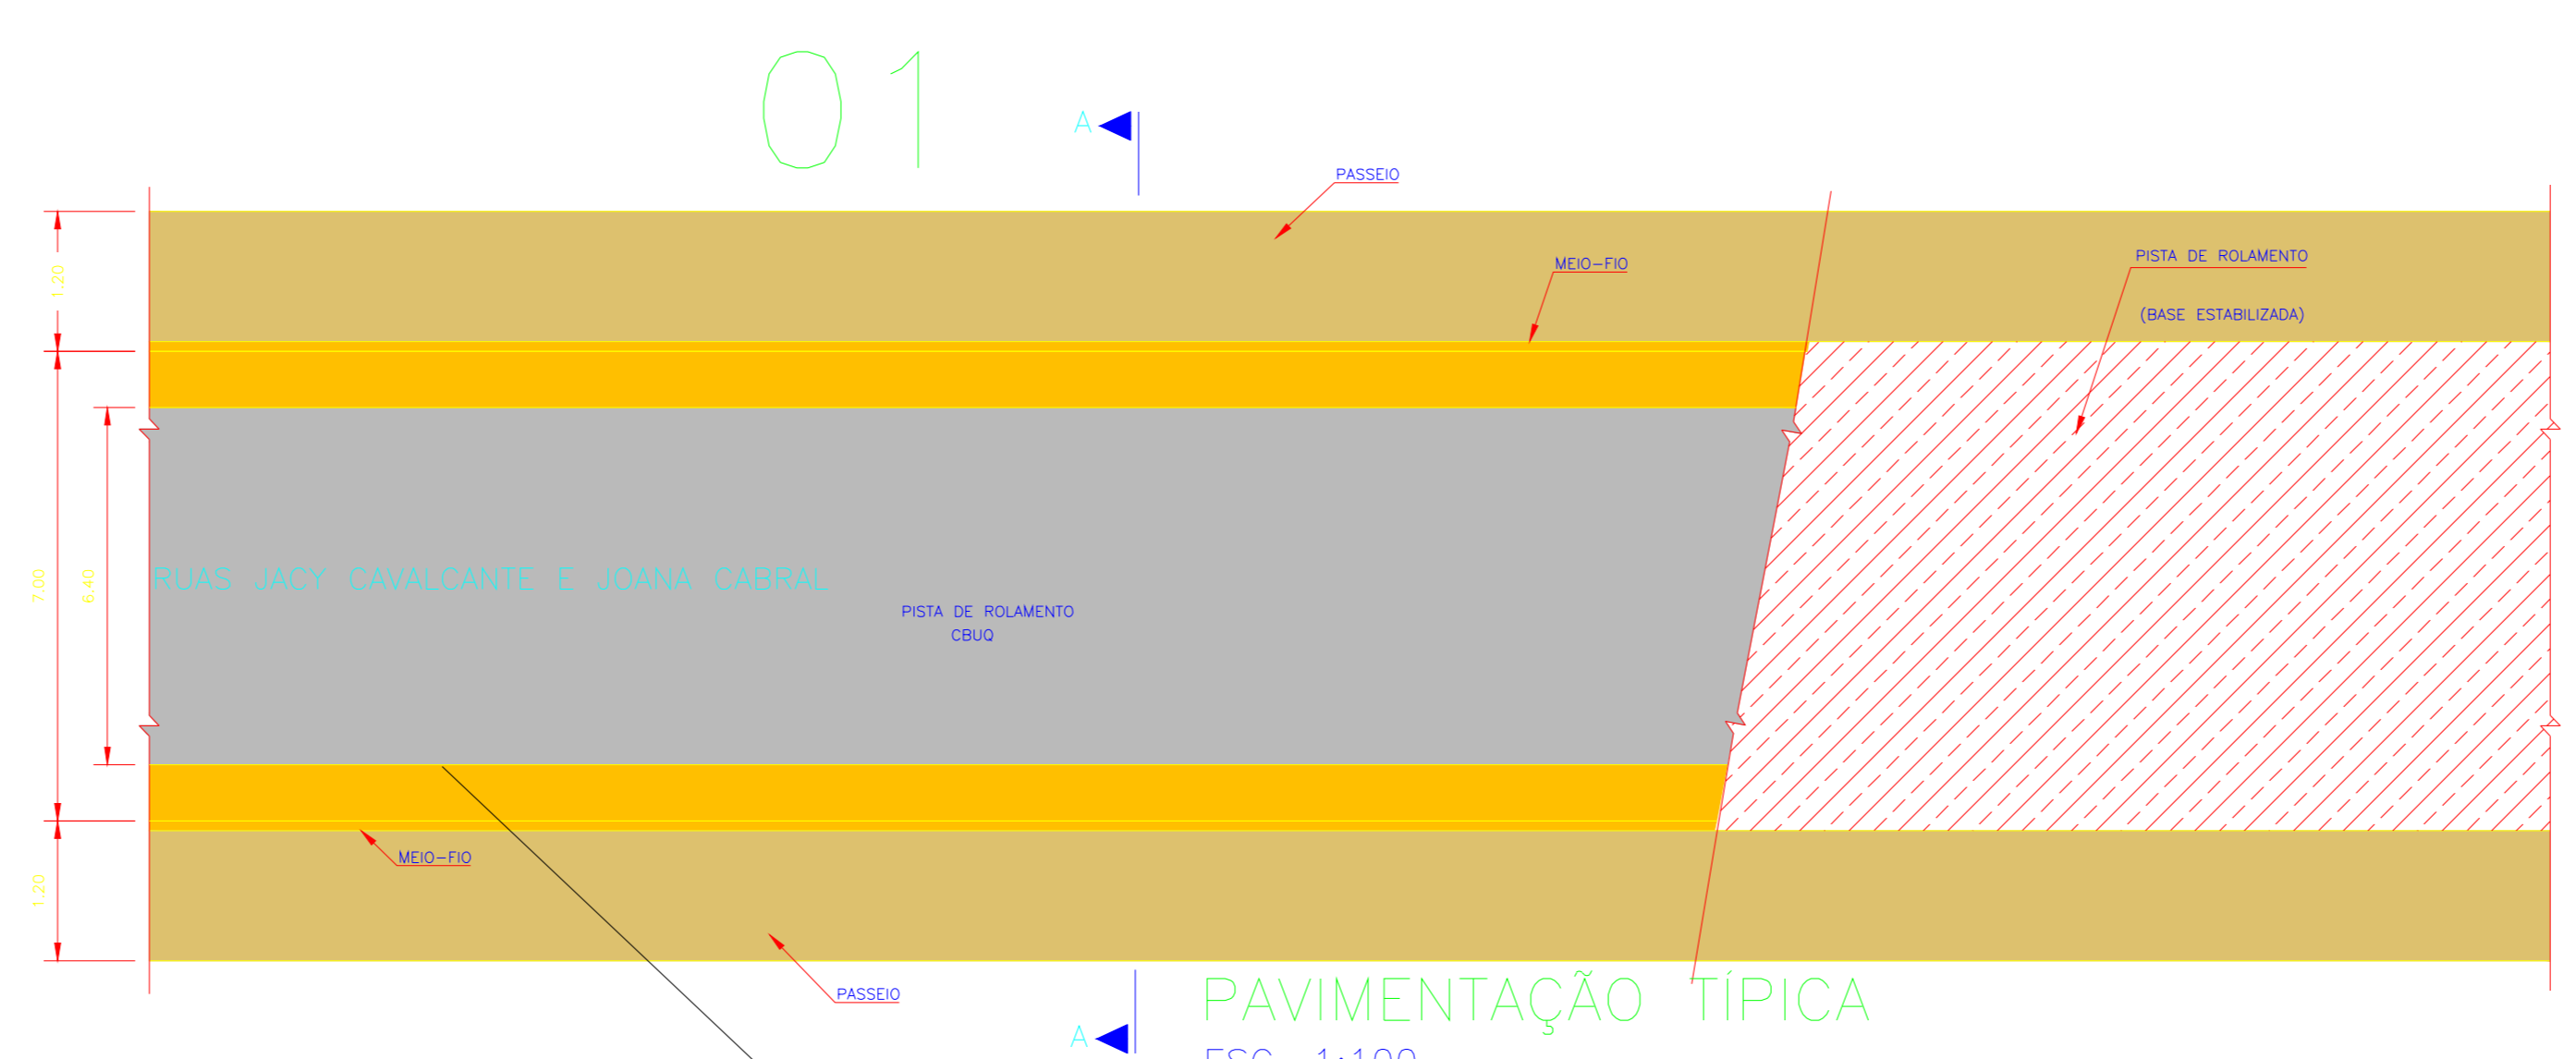
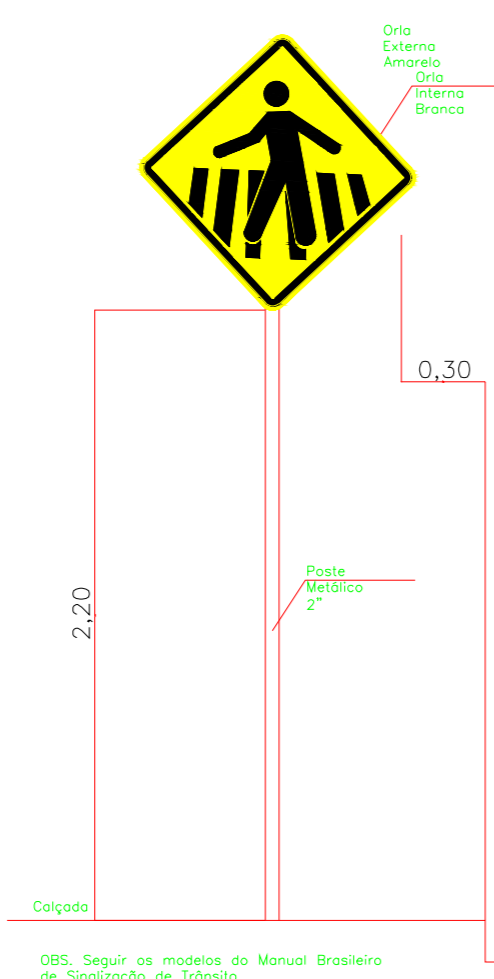


PAVIMENTAÇÃO TÍPICA ESC. 1:100


SEÇÃO TIPO DE PAVIMENTAÇÃO e TERRAPLANAGEM Sem escala

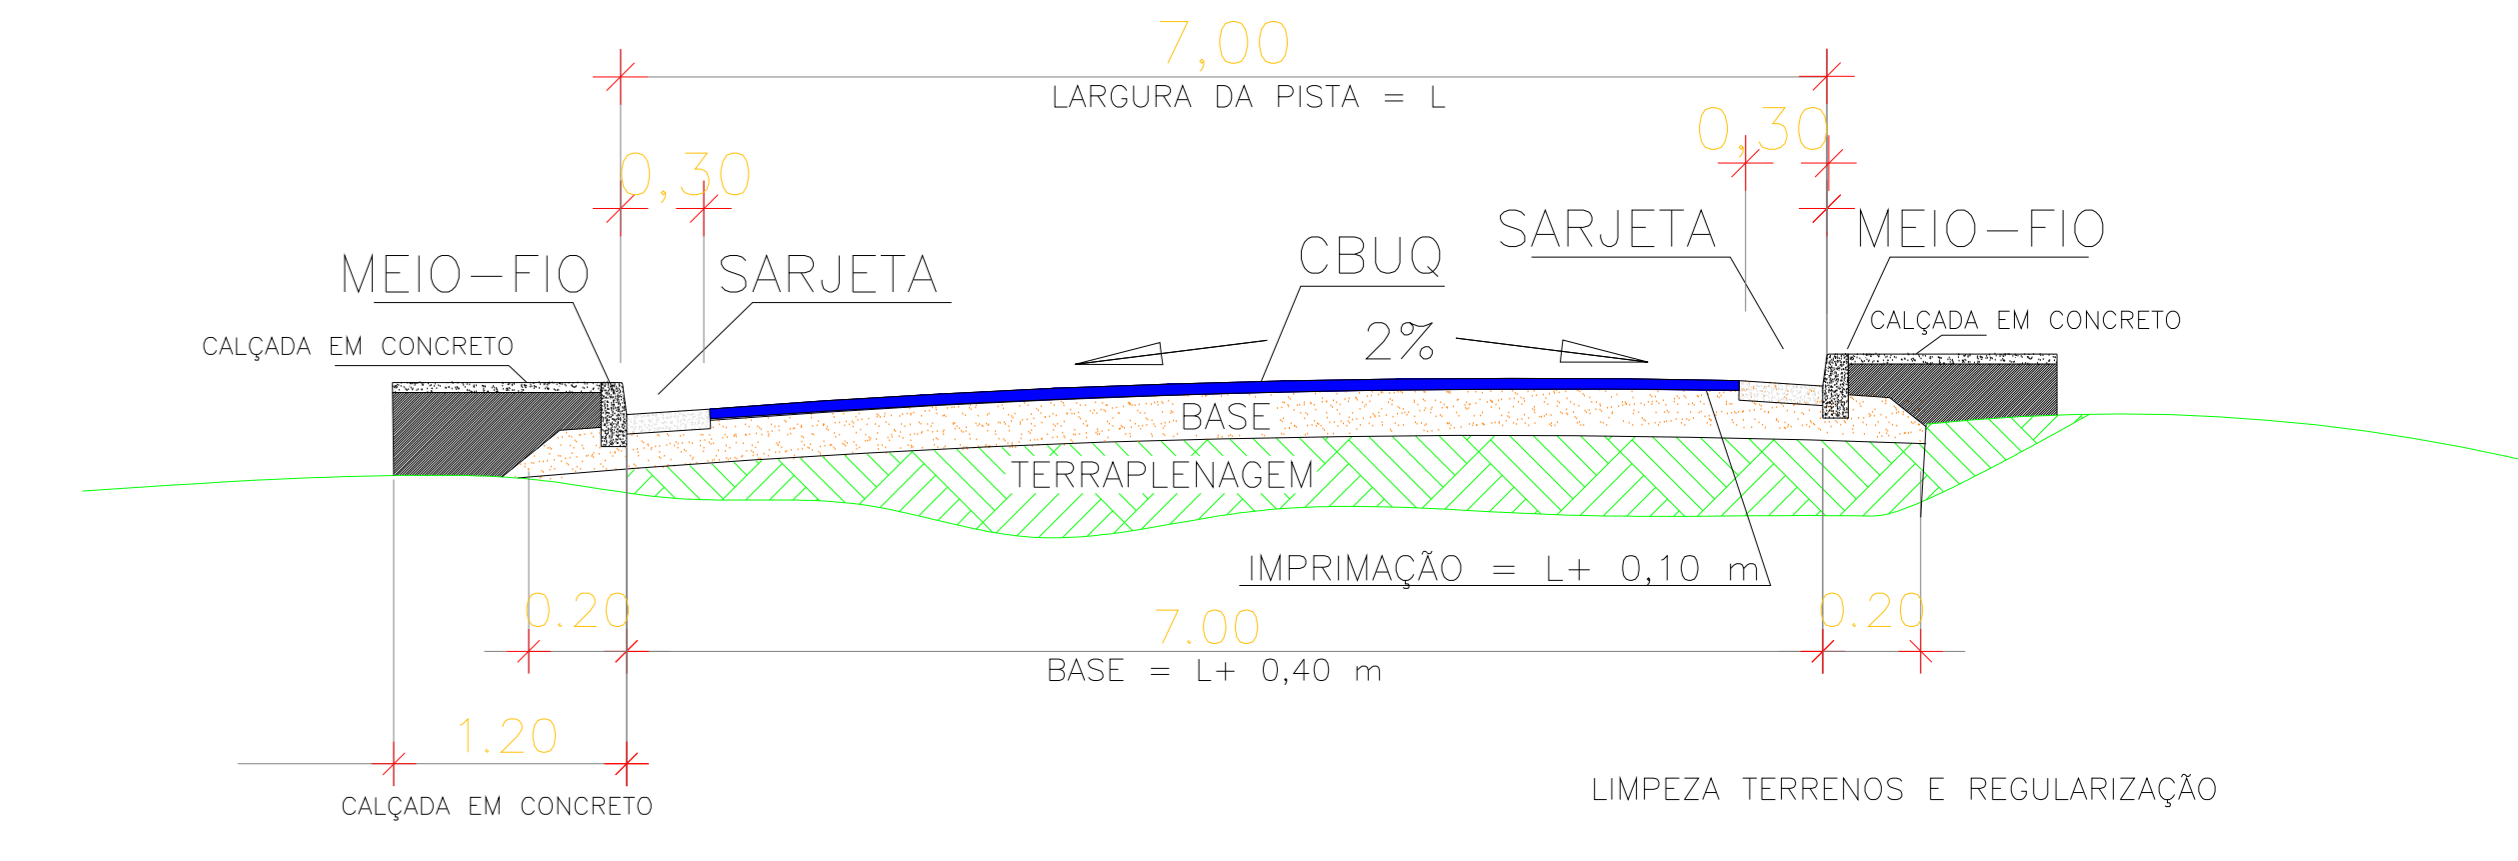


DETALHE PLACA DENOMINATIVAS DE LOGRADOURO PÚBLICOS

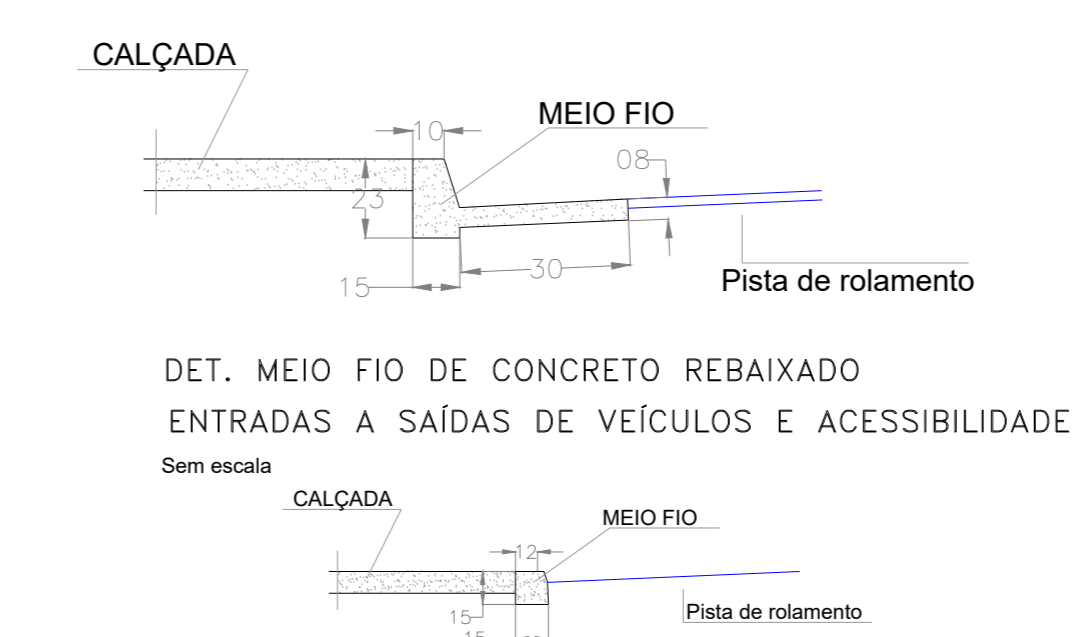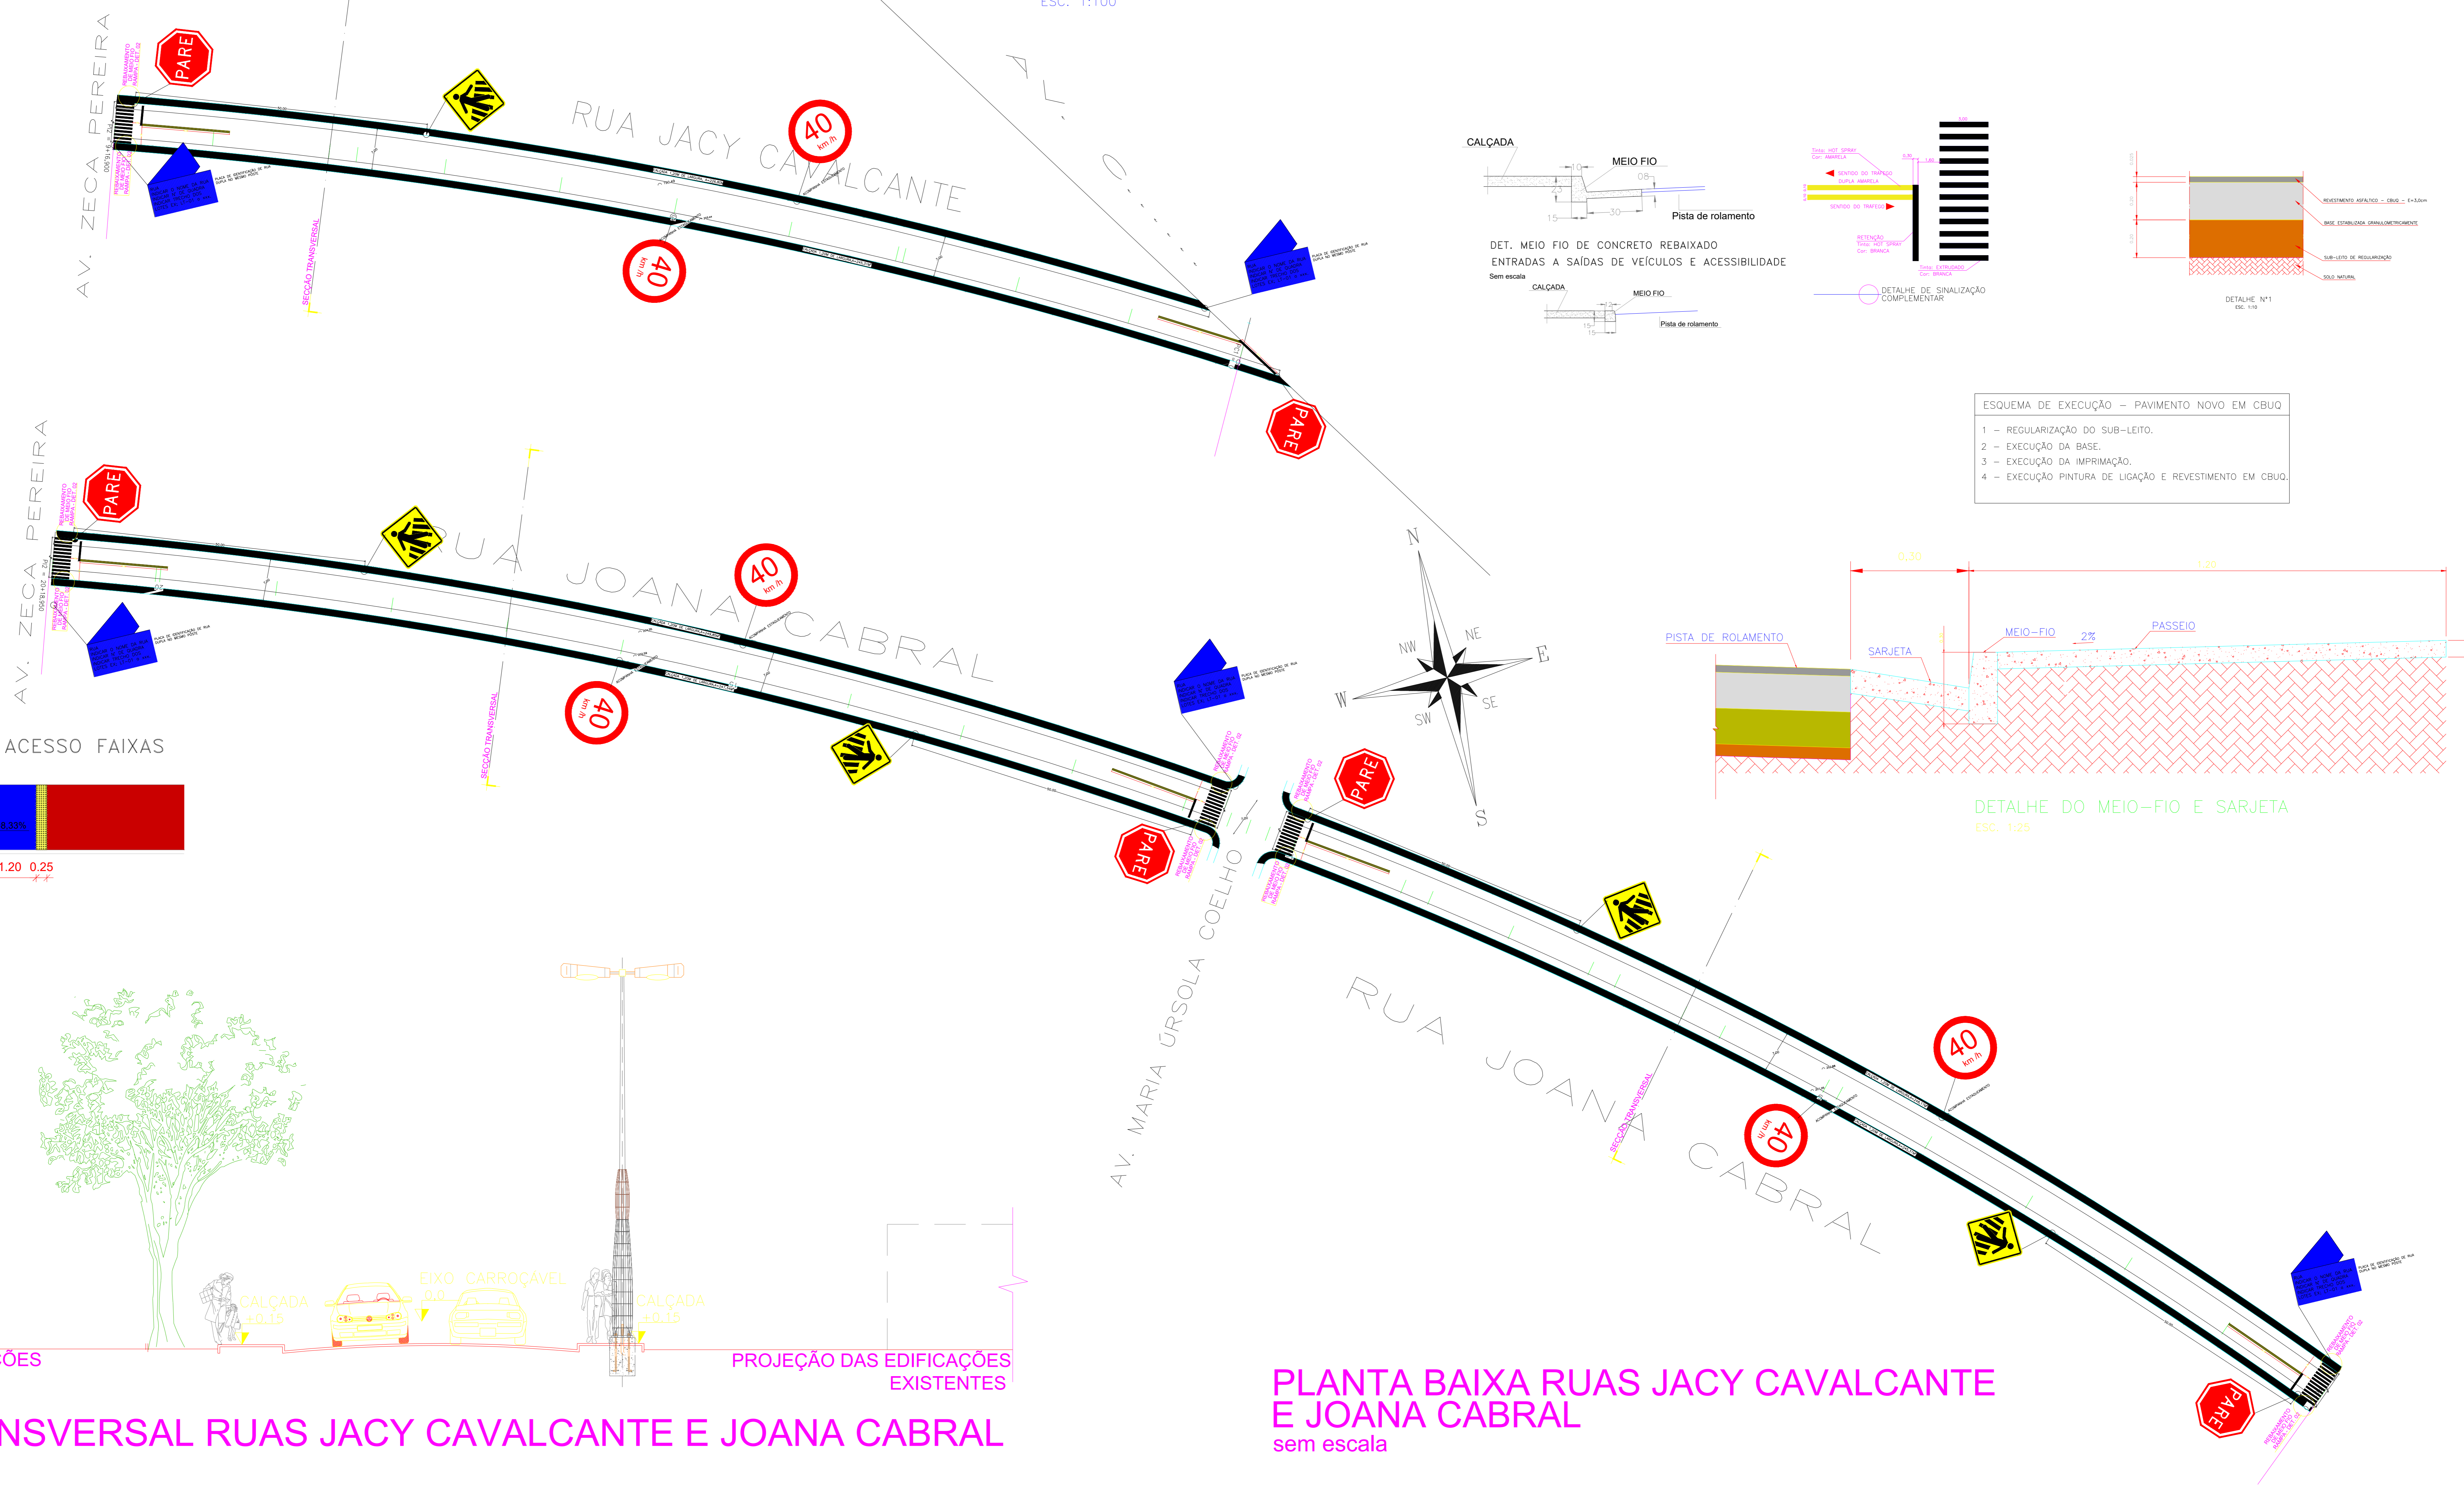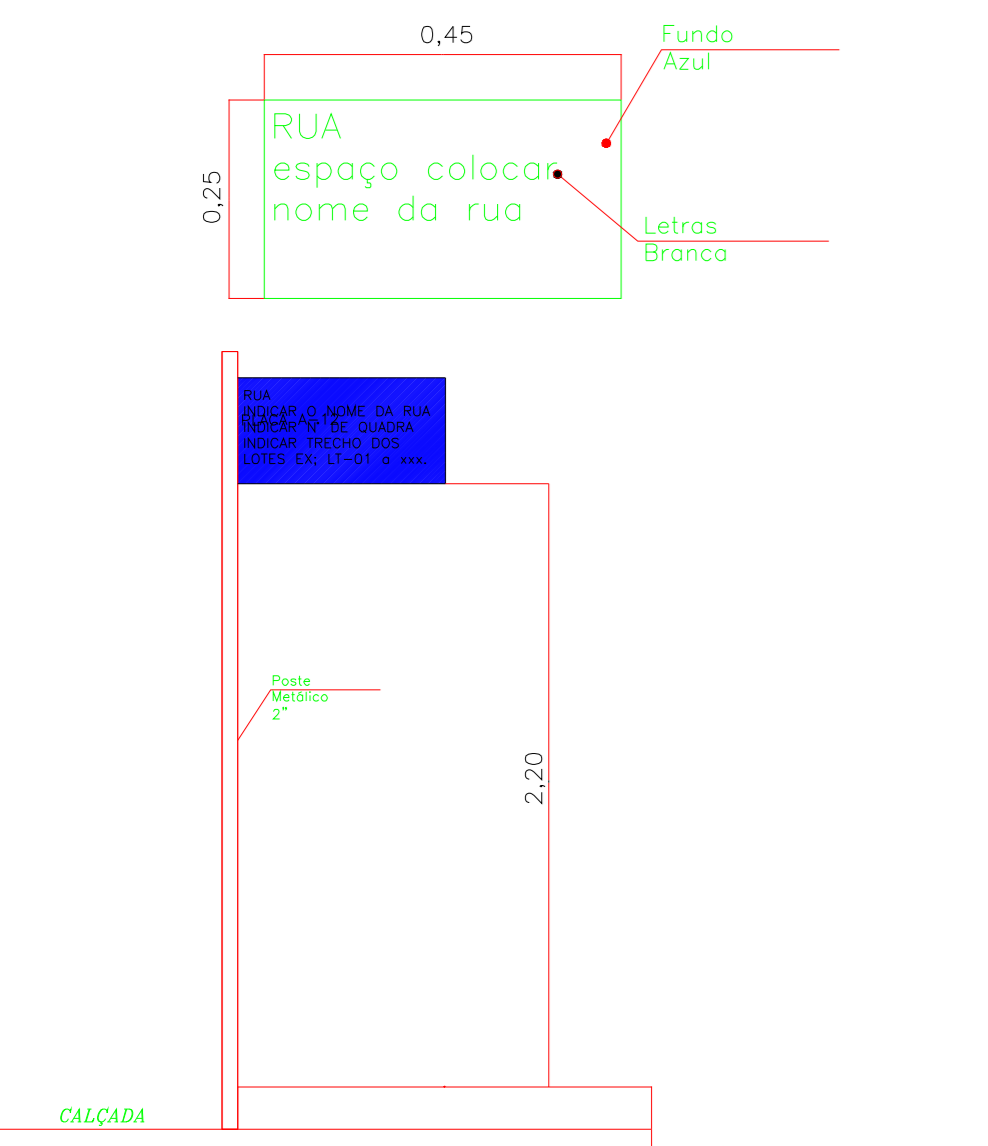

DET. MEIO FIO DE CONCRETO REBAIXADO ENTRADAS A SAÍDAS DE VEÍCULOS E ACESSIBILIDADE Sem escala

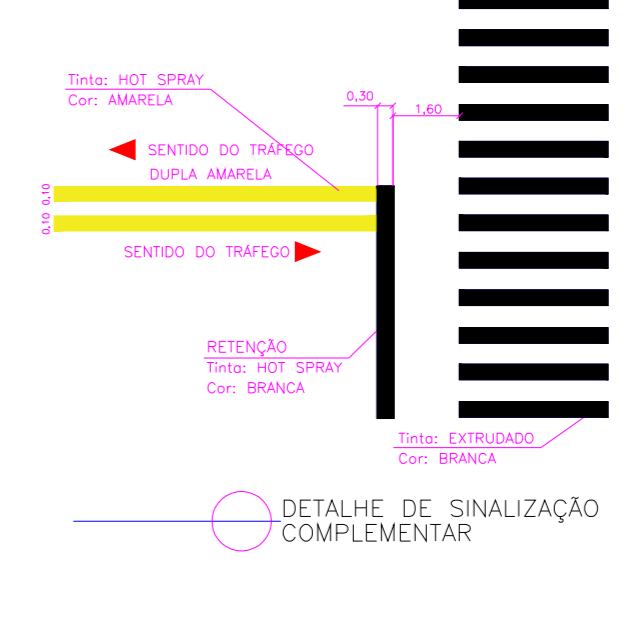


DETALHE DE SINALIZAÇÃO COMPLEMENTAR

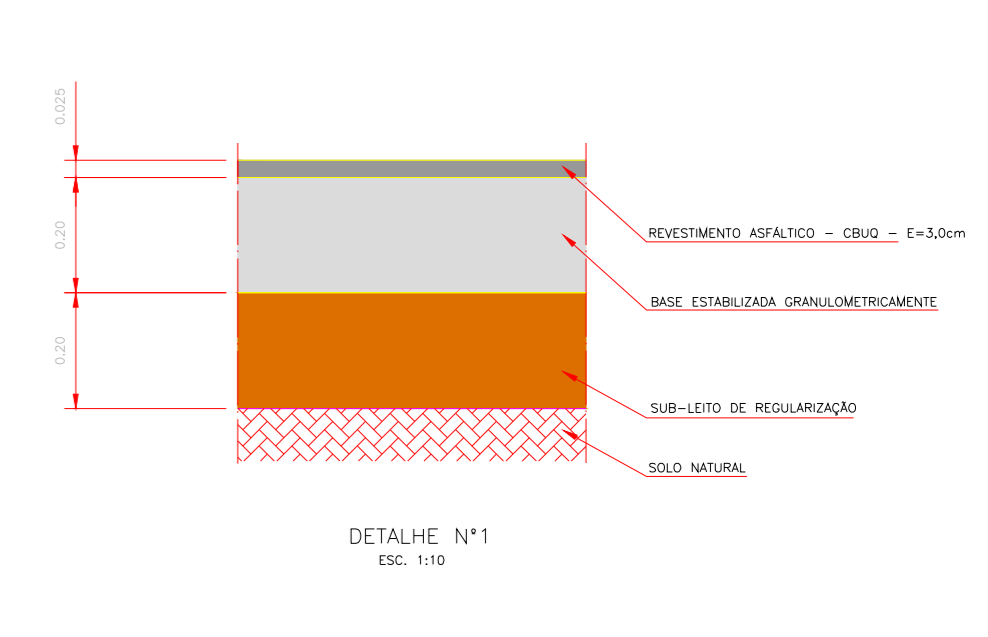


DETALHE Nº1 ESC. 1:10

- ESQUEMA DE EXECUÇÃO - PAVIMENTO NOVO EM CBUQ
- 1 - REGULARIZAÇÃO DO SUB-LEITO.
 - 2 - EXECUÇÃO DA BASE.
 - 3 - EXECUÇÃO DA IMPRIMAÇÃO.
 - 4 - EXECUÇÃO PINTURA DE LIGAÇÃO E REVESTIMENTO EM CBUQ.

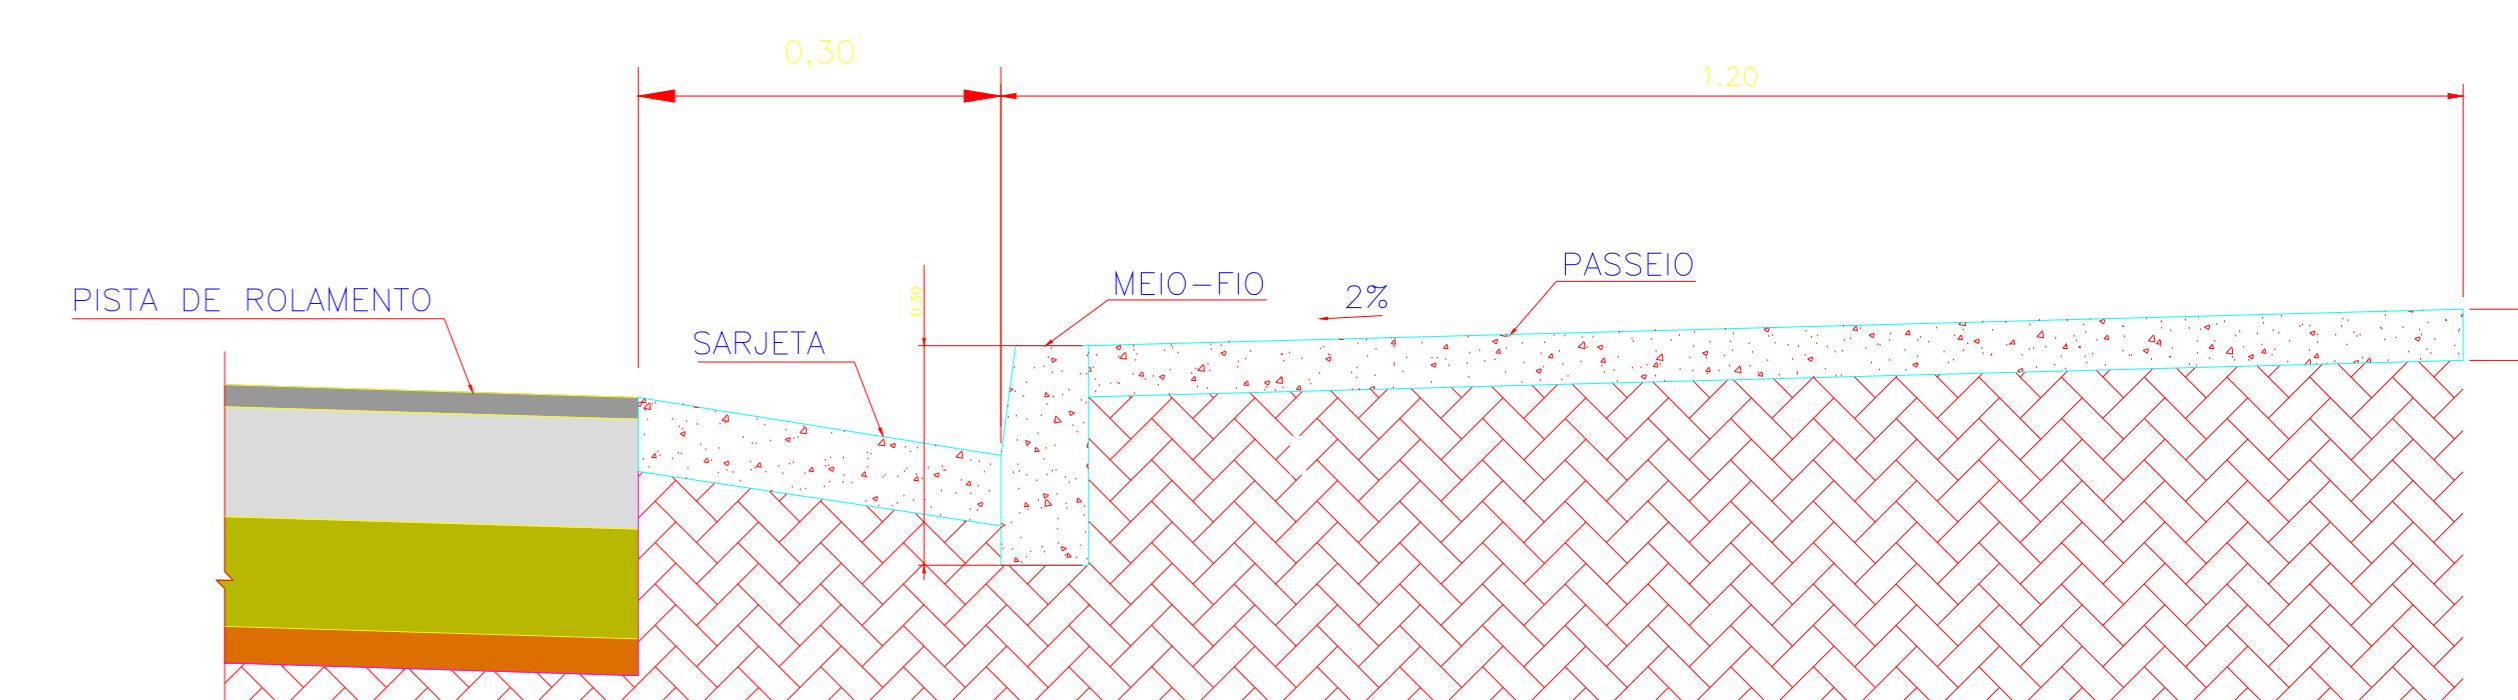

DETALHE DO MEIO-FIO E SARJETA ESC. 1:25

DET. 02: RAMPAS DE ACESSO FAIXAS Sem escala

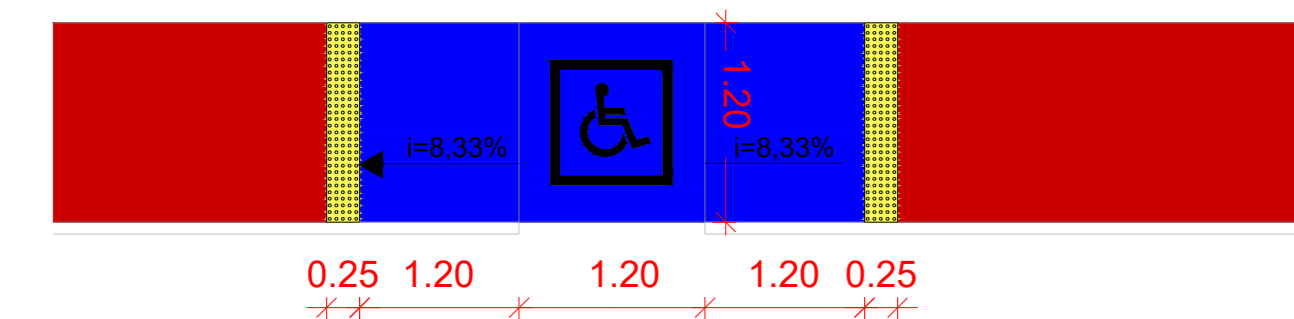

SECÇÃO TRANSVERSAL RUAS JACY CAVALCANTE E JOANA CABRAL sem escala

PLANTA BAIXA RUAS JACY CAVALCANTE E JOANA CABRAL sem escala